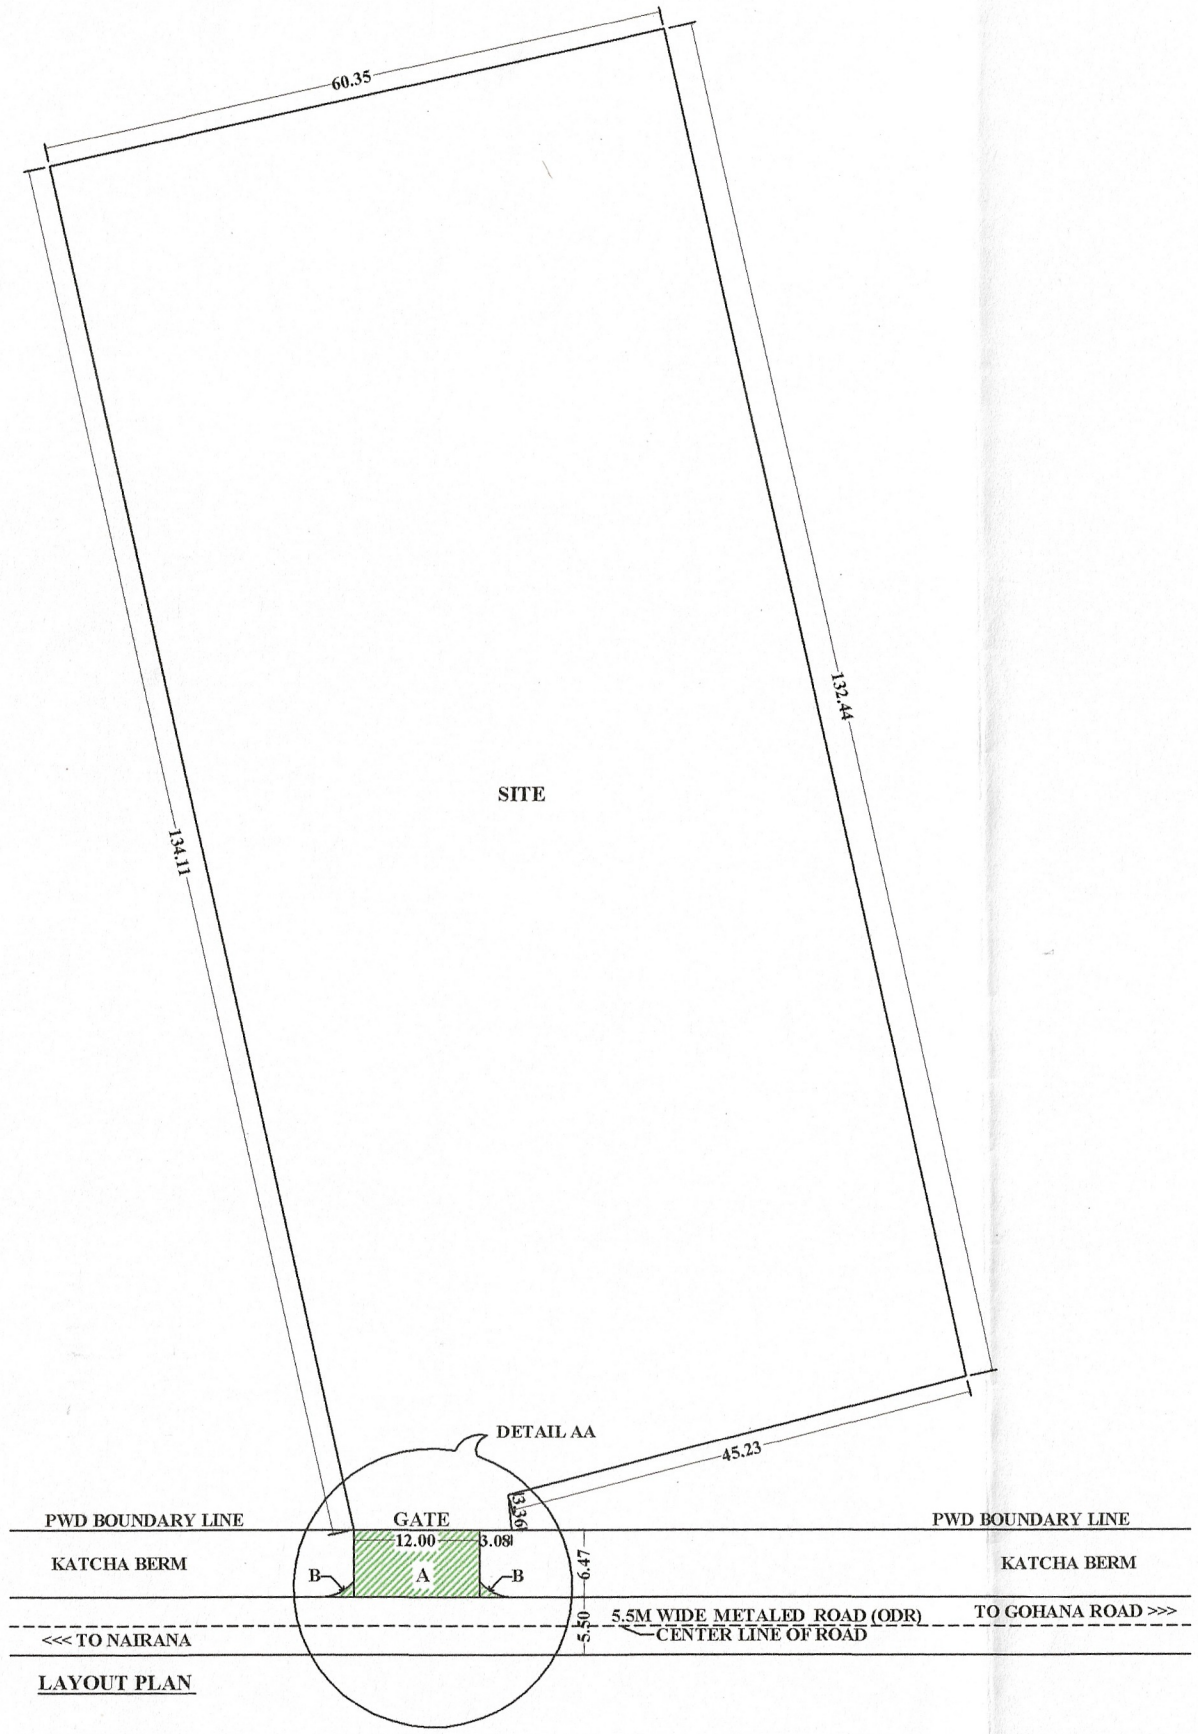

LAYOUT PLAN

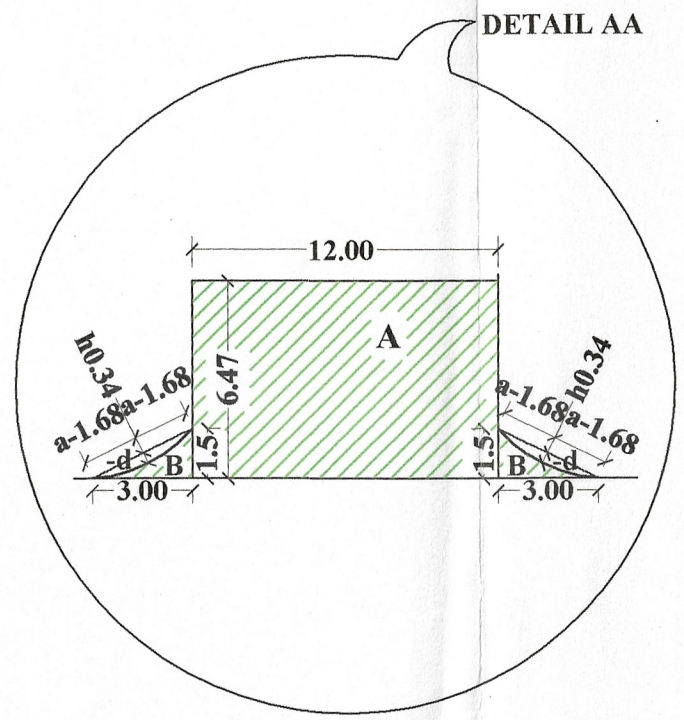

LAYOUT PLAN FOR PERMISSION OF DIVERSION OF FOREST LAND FOR ACCESS TO OBEETEE RETAIL PVT. LTD. ON GOHANA ROAD TO NAIRANA (ODR), BETWEEN KM STONE NO. 1-2, AT VILLAGE MAHRANA, TEHSIL & DISTT. PANIPAT (HR).

KHASRA NO. 68//16/2, 17, 67//20/2/2

NORTH

FOREST AREA	SCALE:- AS SHOWN	DATE:- 23-05-2019
AREA 'A' = 12.00 x 6.47 = 77.64 SQM AREA 'B' X 2 = 2[($\frac{1}{2}$x3.00 x 1.50)-(d)] = 2[(2.25)-($\frac{4}{3}$ah)] = 2[(2.25) - ($\frac{4}{3}$ x 1.68 x 0.34)] = 2(2.25 - 0.76) = 2x1.49 = 2.98 SQM TOTAL AREA = A+B = 77.64 +2.98 = 80.62 SQM. = **0.008 Ha.** NON FOREST AREA = 8079.17 SQM. = **0.8079 Ha .**	DRAWN BY :- PARVEEN GUPTA M/S REAL BUILDERS & DESIGNER NAER PVR CINEMA, G.T. ROAD PANIPAT (HR) MOB. NO. 9896098555, 9215698555 MAIL ID : parveen5113@yahoo.com	DRG. NO. FOREST/ MAHRANA /1502 For OBEETEE RETAIL PVT. LTD. DIRECTOR APPLICANT SIGN.