


बार-चार्ट

कार्य का नाम :- जनपद अल्मोड़ा में विधानसभा सल्ट के अन्तर्गत हरडा-मिक्कासैन मोटर मार्ग का नवनिर्माण कार्य।

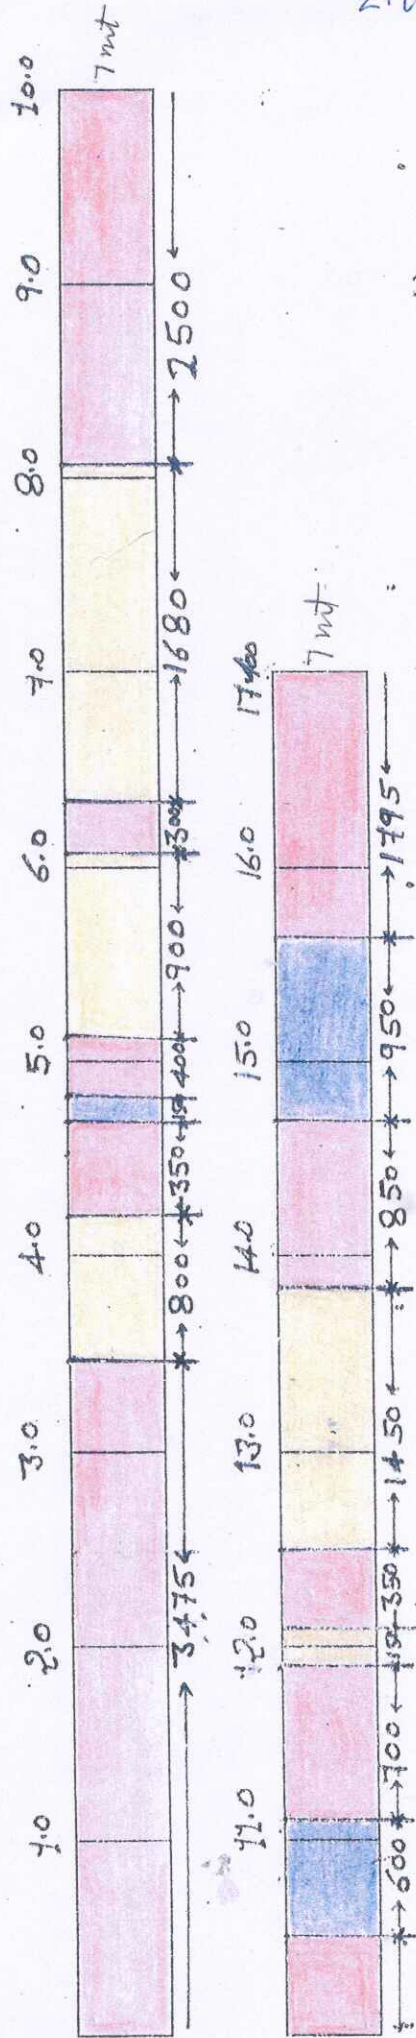

संकेत



वनपंचायत भूमि



बेनाप भूमि-



नाप भूमि

वन पंचायत भूमि - 1.190 हे०

बेनाप भूमि - 3.486 हे०

नाप भूमि - 10.940 हे०

प्रभागीय वन विकास,
अल्मोड़ा वन मन्त्रालय, अल्मोड़ा

अमीन,

अपर सहायक अभियन्ता,
प्रान्तीय खण्ड, लोक निर्माण विभाग,

रानीखेत

सहायक अभियन्ता,
प्रान्तीय खण्ड, लोक निर्माण विभाग,

रानीखेत

अधिसूची अभियन्ता,
प्रान्तीय खण्ड, लोक निर्माण विभाग,
रानीखेत

जिलाधिकारी
अल्मोड़ा

28