


परियोजना का नाम :- जनपद चमोली में नन्दकेशरी-पुरणा से धरा तक मोटर मार्ग के निर्माण हेतु 0.433 हे० आरक्षित, 1.002 हे० सिविल, कुल 1.435 हे० वन भूमि का लोक निर्माण विभाग को हस्तान्तरण प्रस्ताव ।

ग्राम :-

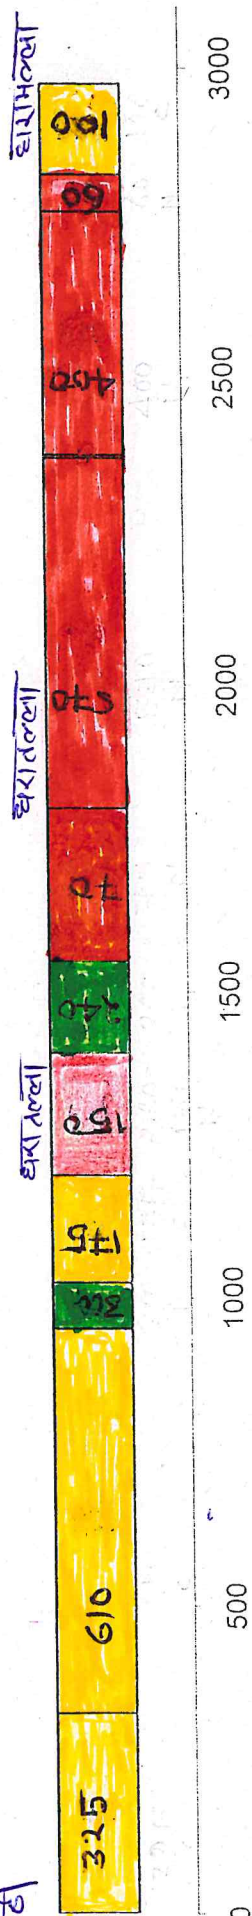

संकेत तालिका

भूमि की श्रेणी	रंग	क्षेत्रफल (हे० में)
आरक्षित वन भूमि	हरा	0.433
सिविल एवं सोयम भूमि	पीला	1.002
वन पंचायत भूमि	नीला	0.000
संरक्षित वन भूमि	भूरा	
नाप भूमि	अन्य रंग	1.125

प्रभागीय वनाधिकारी
प्रभागीय वनाधिकारी
बर्दमान वन प्रभाग, गणेशपुर

वन क्षेत्राधिकारी
मध्य पिण्डर वन क्षेत्र, थराली
बद्रीनाथ वन प्रभाग गोपेश्वर

सहायक अभियन्ता
निर्माण खाण्ड लो० नि० वि०
थरली (घमोली)

अधिकांसी अभियन्ता
निर्माण खण्ड लो०नि०वि०
थराली, (चमोली)
Bany