


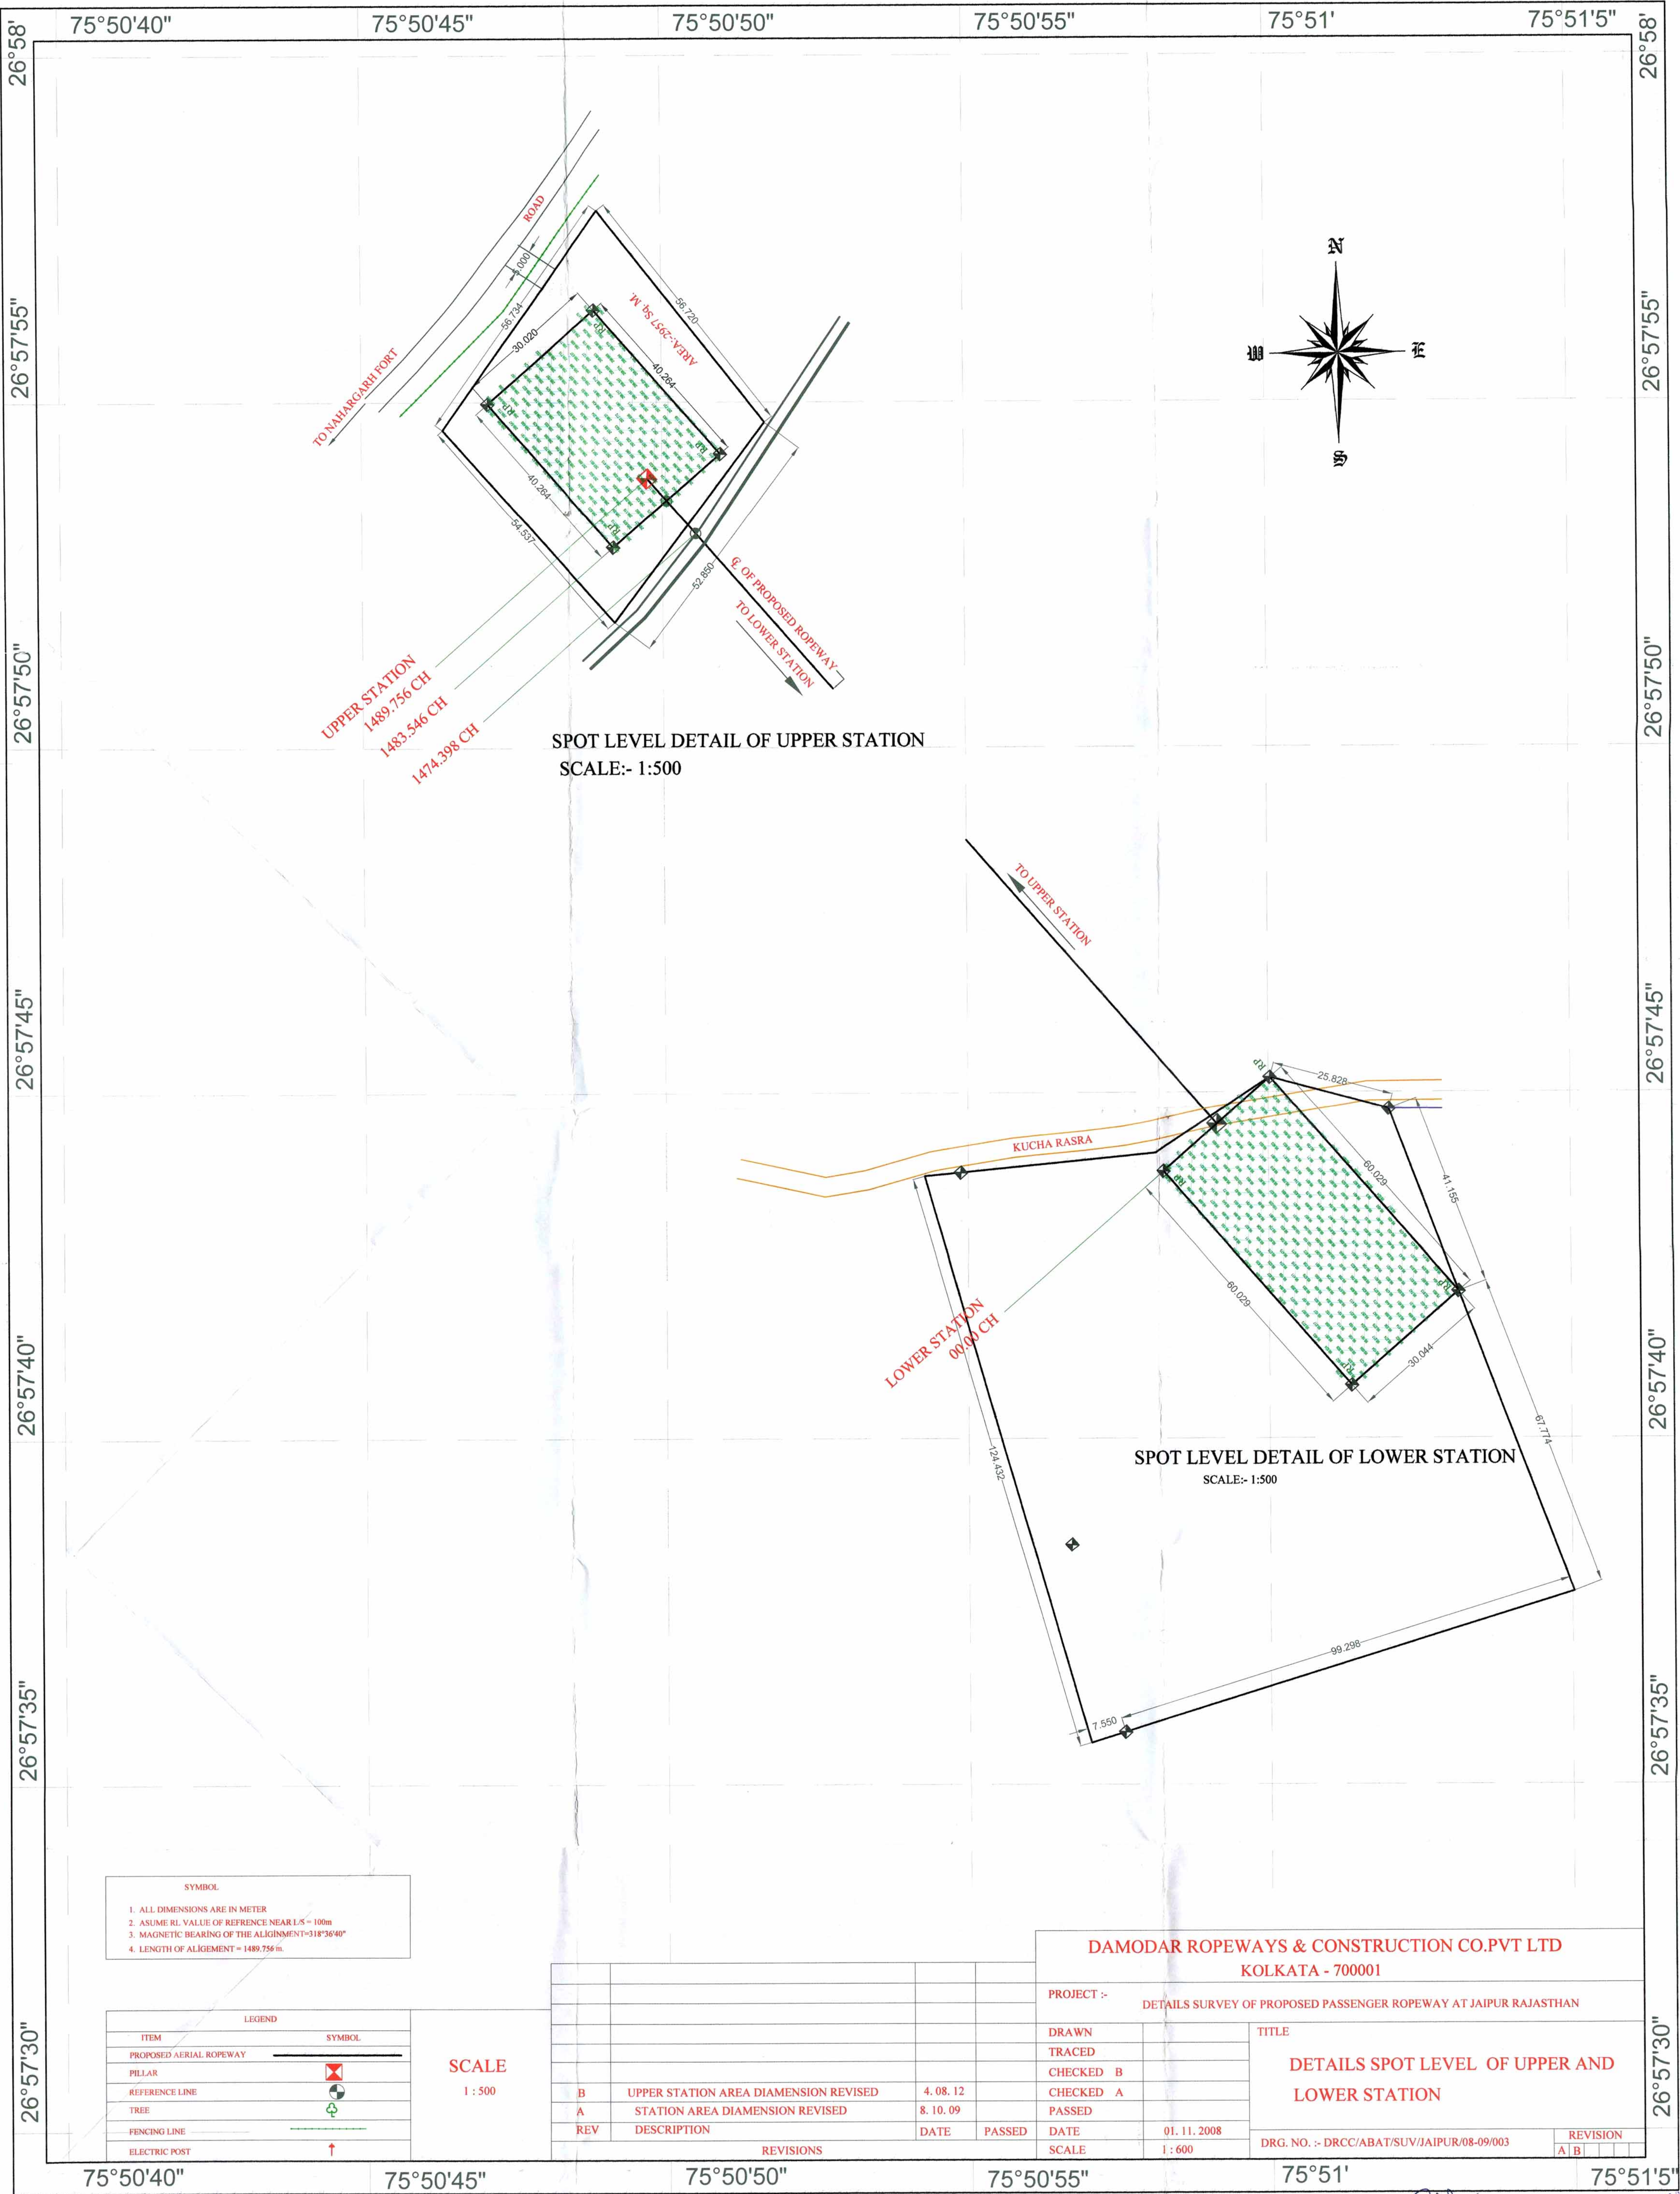

अविशारी अभियन्ता (पी.डी.सी.-1)
जयपुर विकास प्राधिकरण
जयपुर

For DAMODAR ROPEWAYS & CONSTRUCTION CO. PVT. LTD.
Authorized Signatory

छायाप्रति प्रमाणित

अविशारी अभियन्ता (सिंग रोड,
जयपुर विकास प्राधिकरण
जयपुर