

132 KV D/C Hansdiha to Jasdiha Transmission Line
Village - Sadalpur, Tehsil: Saraiyahat, Dist - Dumka,

Sadalpur .No50

SANTAL PARGANAS

सब डिवीजन दुमका

सरदारी सर्किल भोंपा


मशहूर नाम सदलपुर नः ५०

तारदाद शीट १ शीट नः १

स्केल १ ईंच = १ मील

सन १९८८ बी १८८ ईस्वी

कथारनः २०२
धाना कटोरिया
जिला भागलपुर

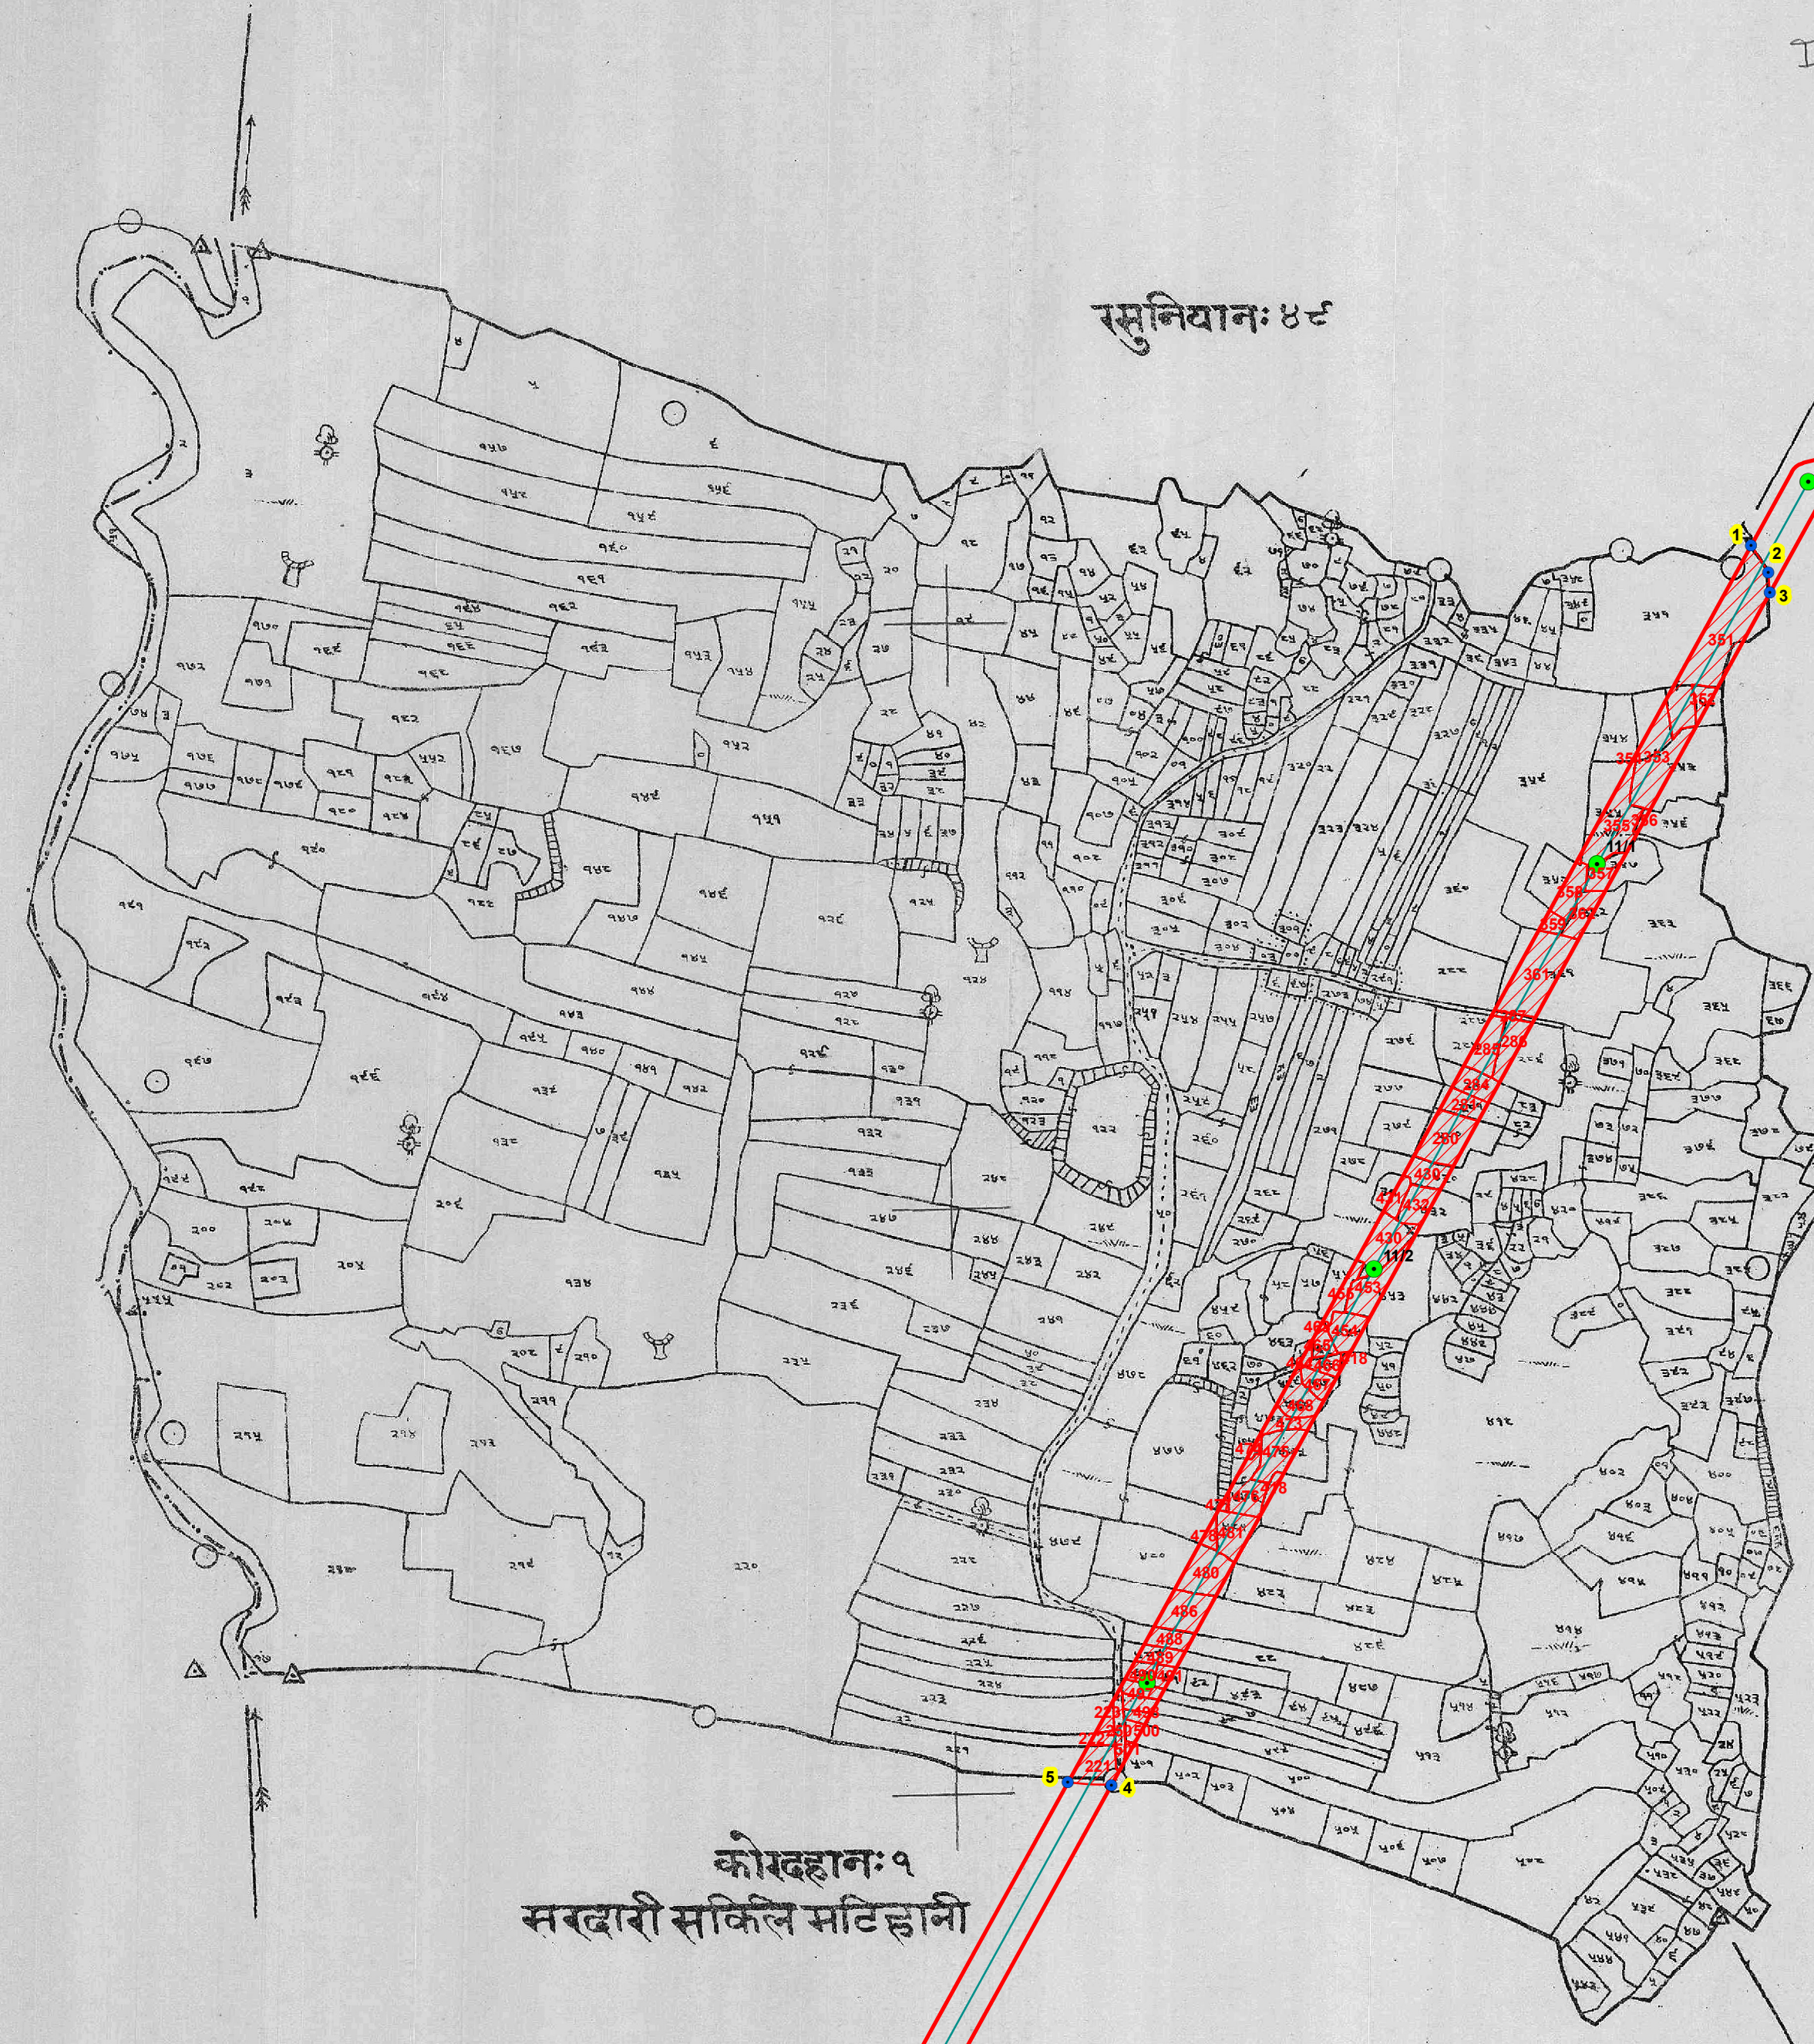

I 11010182820000

रसुनियानः ४८

कचुआनः ५७


कोरदहानः १
सरदारी सर्किल मटिहानी

Made and published by the authority of Government

Phantzer
For Settlement Officer,
Santal Parganas.

Legend

- Geo Locations
- Tower Points
- Corridor
- Alignment
- JUNGLE JHARI
- PF & PPF
- RAIYATI

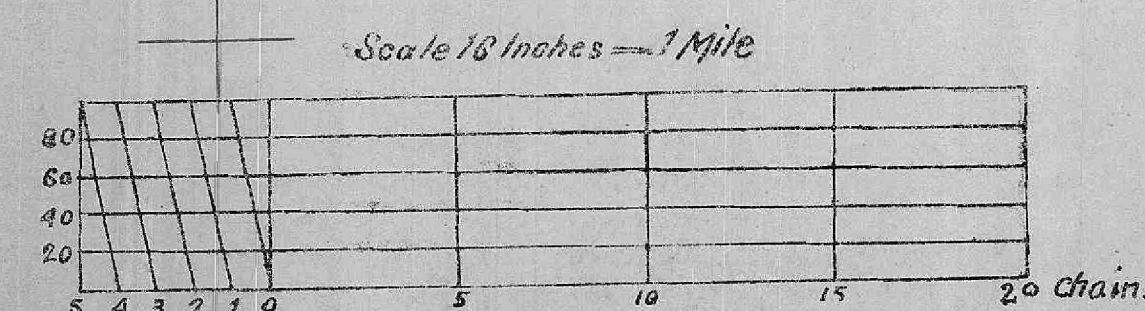

Scale - 1:3960 or 16" = 1 Mile
0 100 200 400 Mts

Pillar_ID	Longitude	Latitude
1	86°55'40.3032"E	24°33'23.3568"N
2	86°55'40.7208"E	24°33'22.752"N
3	86°55'40.764"E	24°33'22.302"N
4	86°55'24.7116"E	24°32'55.6908"N
5	86°55'23.6496"E	24°32'55.7448"N

Phantzer
SENIOR MANAGER
Transmission Division, Dumka