



भारतीय राष्ट्रीय राजमार्ग प्राधिकरण
(सड़क परिवहन और राजमार्ग विभाग, भारत सरकार)
National Highways Authority of India
(Ministry of Road Transport & Highways, Government of India)
परियोजना क्रियान्वयन इकाई - मेरठ
Project Implementation Unit, Meerut



ए-1, वैष्णो धाम, निकट गायत्री हाईवे, कंकरखेड़ा, एन.एच.-58, मेरठ-250001
A-1, Vaishno Dham, Near Gayatri Heights, Kankerkheda, NH-58, Meerut-250001
टैलीफोन/Telephone: 0121-2631228 ई-मेल/e-mail: meerut@nhai.org

NHAI/PIU-MRT/2022/66012/D- 25515

Date: 23.09.2022

To,

**Divisional Forest Officer,
Distt.-Bijnor**

Sub: जनपद बिजनौर की तहसील नजीबाबाद के अन्तर्गत भारतीय राष्ट्रीय राजमार्ग प्राधिकरण मेरठ द्वारा नजीबाबाद कोटद्वार मार्ग एनएच-119) from 2 lane to 2 lane paved shoulder from Existing Chainage 120+900 to 137+760 (Design Chainage 120+900 to Chainage 137+760) के चौड़ीकरण सुदृढीकरण हेतु/प्रभावित 27.33 हे० संरक्षित वन भूमि के गैर वानिकी प्रयोग एवं उस पर अवस्थित 5866 वृक्षों के पातन/ट्रान्सप्लान्ट की अनुमति के सम्बन्ध में।

Ref: (i) IRO EDS Letter no. 8B/UP/06/257/2022/FC/483 dated. 08.09.2022.
(ii) DFO letter no. 365/14-1 Bijnor dated 12.09.2022
(iii) Proposal no. : FP/UP/ROAD/143597/2021

Sir,

With reference to above mentioned letters, compliances of the EDS raised by Nodal Officer, Lucknow are as follows:-

Sl. No.	Observations/Clarification/Information Required	Compliance
1.	As per part-ii of the proposal, the forest land proposed for diversion is significant from wildlife point of view. It forms part of National Park, Wildlife Sanctuary, Biosphere Reserve, Tiger Reserve, Elephant Corridor. Wildlife Migration corridor etc. However, it has not been clearly stated if the area is part of Protected area. Also, the proposal needs approval of Standing Committee National Board of Wild Life if PA is involved or it is part of Elephant Tiger Corridor or else concurrence of CWLW is required for any measures required to be undertaken for Wildlife protection.	The proposed project is neither part of any PA under WPA 1972 nor falls within its ESZ. The proposed project is only for widening the existing 2 lane road to 2 lane with Paved Shoulders of 2.5 m on either sides at the existing level of the road. In this regard NHAI submitted the undertaking vide letter dated 07.07.2022 in compliance to the meeting held under chairmanship of Conservator of Forest, Moradabad on 28.06.2022 regarding wildlife mitigation measures. This was submitted as additional information by NHAI. Copy of MOM and NHAI letter dated 07.07.2022 is enclosed as Annexure -I for reference.
2.	NPV calculation has also to be revised accordingly.	Forest Department may reply. In this regard it is submitted that concern DFO processed and recommended the proposal before revision of NPV rates.

[Handwritten signature]

3.	It is not clear from the proposal that what is the status of widening before and after proposed alignment	The proposed project is only for widening the existing 2 lane road to 2 lane with Paved Shoulders of 1.5 m on either sides at the existing level of the road. It is further submitted that the proposed development is proposed to be accommodated within the available Right of Way and no Land Acquisition is involved. The copy of reference Typical Cross Section is enclosed as Annexure-II .
4.	No objection certificates of concerned departments (Irrigation, PWD/NHAI etc.) need to be submitted.	proposed development is proposed to be accommodated within the available Right of Way and no Land Acquisition is involved. The copy of reference Typical Cross Section is enclosed as Annexure-II . Subject section of NH – 119 was handed over by PWD Govt. of UP in compliance to Gazette Notification dated 09.012.2016. Wherein, all structures along with details of the ROW vested with the MoRT&H and handed over to NHAI for maintenance/ up gradation/ improvement. Hence, no further area of Irrigation Department is required for the instant project. Handing over documents from PWD to NHAI along with the Gazette Notification dated 09.12.2016 are enclosed as Annexure-III for kind reference.
5.	Detailed muck calculation and muck disposal scheme as approved by concerned DFO needs to be submitted.	The proposed project is only for improvement of 2 lane to 2 lane paved shoulder (1.5 m on either side) at grade only. Hence there is no generation of any Muck is involved. An undertaking in this regard was submitted in Part – I.
6.	Details of existing ROW proposed ROW and land width (ROW) availability for road side plantation needs to be submitted and accordingly plantation scheme for roadside plantation needs to be submitted.	The proposed project involves diversion of marginal strip of PF on either side of the carriageway in forest area of 17 km length out of total project length of 26 km. the rest of the non-forest area of length 9 km passing through thick built up area wherein improvement will be done on the existing ROW only without any further Land Acquisition. NHAI will carry out road side plantation after the completion of the construction on available ROW. In this regard 6.5 km stretch out of 17 km is available for 1 row plantation on either side as per IRC SP 21 – 2009. The total 2400 plants proposed to be planted by the Contractor as per scope of the Contract

~ ~

		Agreement. The strip chart for available ROW for Road side plantation is enclosed herewith as Annexure-IV. The project highway is proposed for widening from 2 lane (7 m carriage way + 1.5 m earthen shoulders on both sides = 10 m) to 2 lane with paved shoulders. There are 5 five locations are identified for curve improvements and widening will be restricted within the RoW.
7.	The alignment of the road is through Kauriya Reserve Forest. Can widening in this patch be avoided or limited?	The existing road width of 30 m is passing through the reserve forest. There is no alternative to avoid the reserve forest. The proposed road involves diversion marginal strip of PF (Road side plantation notified as PF for management purpose). Minor improvement of existing carriageway will be carried out without any diversion of Reserve Forest in Kauriya range.

It is requested that kind grant the forest clearance for subject project of National importance.

Thanking you.


(Santosh Kumar Bajpai)
Project Director

Copy to:-

1. IRO MoEFCC, Lucknow- for information and further necessary action.
2. RO-West-UP, Lucknow-for information.
3. APCCF & Nodal Officer, Forest Conservator, Lucknow- for information.
4. Conservator Forest, Moradabad- for information.



भारत सरकार
पर्यावरण, वन एवं जलवायु परिवर्तन मंत्रालय
एकीकृत क्षेत्रीय कार्यालय, लखनऊ
Ministry of Environment, Forest & Climate Change
Integrated Regional Office, Lucknow



केन्द्रीय वन पत्रांक संख्या एवं अंशिक संख्या
Kendriya Bhawan, 5th Floor, Sector-H, Aliganj, Lucknow-226024, Telefax 2326696
Email: ec2.Bho-mc@nic.in

पत्र सं० 8वीं/यूपी०/०६/२५७/२०२२/एफ.सी. 4102

दिनांक: 08.09.2022

सेवा में,

अति० मुख्य सचिव,
पर्यावरण, वन एवं जलवायु परिवर्तन विभाग,
उत्तर प्रदेश शासन, कापू नयन, लखनऊ।

ऑनलाईन प्रस्ताव संख्या -FP/UP/Road/143597/2021

विषय: जनपद बिजनौर की तहसील नजीबाबाद के अन्तर्गत भारतीय राष्ट्रीय राजमार्ग प्राधिकरण मेरठ द्वारा नजीबाबाद-कोटद्वार मार्ग (एन०एच०-119) from 2 lane to 2 lane paved shoulder from Existing Chainage 120+900 to 137+760 (Design Chainage 120+900 to 137+760) के चौड़ीकरण/सुदृढीकरण हेतु प्रभावित 27.33 हे० संरक्षित वनभूमि के गैरवानिकी प्रयोग एवं उस पर अवस्थित 5886 वृक्षों के पतन/ट्रान्सप्लान्ट की अनुमति के सम्बन्ध में।

सन्दर्भ: सचिव(वन), उत्तर प्रदेश शासन का पत्रांक सं० : पी-293/81-2-2022-800(301)/2022, लखनऊ, दिनांक-31.08.2022

महोदय,

उपरोक्त विषय का आशय ग्रहण करने का कष्ट करें। विषयवस्तु प्रकरण में राज्य सरकार द्वारा वन(संरक्षण) अधिनियम, 1980 की धारा (2) के अन्तर्गत भारत सरकार की स्वीकृति माँगी है। प्रकरण में विचारोपसन्त मुझे आपको यह सूचित करने का निर्देश हुआ है कि निम्न बिन्दुओं पर आवश्यक सूचना इस कार्यालय को उपलब्ध कराए ताकि आगे की कार्यवाई सुनिश्चित की जा सके-

1. As per part-ii of the proposal, the forest land proposed for diversion is significant from wildlife point of view. It forms part of National Park, Wildlife Sanctuary, Biosphere Reserve, Tiger Reserve, Elephant Corridor, Wildlife Migration corridor etc. However, it has not be clearly stated if the area is part of Protected area. Also, the proposal needs approval of Standing Committee National Board of Wild Life if PA is involved or it is part of Elephant Tiger Corridor or else concurrence of CWLW is required for any measures required to be undertaken for Wildlife protection.
2. NPV calculation has also to be revised accordingly.
3. It is not clear from the proposal that what is the status of widening before and after proposed alignment.
4. No objection certificates of concerned departments (Irrigation, PWD/NHA etc.) need to be submitted.
5. Detailed muck calculation and muck disposal scheme as approved by concerned DFO needs to be submitted.
6. Details of existing ROW proposed ROW and land width (ROW) availability for road side plantation needs to be submitted and accordingly plantation scheme for roadside plantation needs to be submitted.

7. The alignment of the road is through Kauriya Reserve Forest. Can widening in this patch be avoided or limited?

भवदीया,

(डॉ० प्राची गंगवार)
उप वन महानिरीक्षक [केन्द्रीय]

प्रतिलिपि (ईमेल द्वारा):

1. प्रधान मुख्य वन संरक्षक(हॉफ), वन विभाग, 17, राणा प्रताप मार्ग, लखनऊ, उ०प्र०।
2. मुख्य वन संरक्षक(वन संरक्षण) एवं नोडल अधिकारी, वन विभाग, 17, राणा प्रताप मार्ग, लखनऊ, उ०प्र०।
3. प्रभागीय निदेशक सामाजिक वानिकी प्रभाग, बिजनौर।
4. परियोजना निदेशक भारतीय राष्ट्रीय राजमार्ग प्राधिकरण पी०आई०यू०, मेरठ।
5. पर्यावरण, वन एवं जलवायु परिवर्तन मंत्रालय, एकीकृत क्षेत्रीय कार्यालय, लखनऊ को वेबसाइट पर अपलोडिंग हेतु/आदेश पत्रावली।

(डॉ० प्राची गंगवार)
उप वन महानिरीक्षक [केन्द्रीय]

प्रभागीय निदेशक वानिकी मुरादाबाद प्रभाग, बिजनौर
पत्रांक 565/14-1 बिजनौर दिनांक सितम्बर, 12, 2022

प्रतिलिपि:- परियोजना निदेशक भारतीय राष्ट्रीय राजमार्ग प्राधिकरण त्रिवेण्यचयन ईकाई मेरठ को इस आशय के साथ प्रेषित कि भारत सरकार पर्यावरण, वन एवं जलवायु परिवर्तन मंत्रालय एकीकृत कार्यालय, लखनऊ के उक्त पत्र में वर्णित बिन्दु संख्या-01 हेतु वाइल्ड लाइफ क्लीयरेंस से संबंधित प्रस्ताव नेशनल बोर्ड ऑफ वाइल्ड लाइफ से अनुमति प्राप्त करने हेतु पोर्टल पर भेजना सुनिश्चित करे ताकि अग्रिम कार्यवाही शीघ्र की जा सके तथा बिन्दु संख्या-02 से 07 तक की आपत्तियां निराकरण कर प्रस्ताव ऑनलाइन एवं ऑफलाइन इस कार्यालय के पोर्टल पर भेजना सुनिश्चित करे।

प्रतिलिपि प्रभागीय वनाधिकारी नजोबाबाद को सूचनार्थ प्रेषित।

(डॉ० अनिल कुमार पटेल)
प्रभागीय निदेशक
सामाजिक वानिकी प्रभाग,
बिजनौर।



भारतीय राष्ट्रीय राजमार्ग प्राधिकरण

(सड़क परिवहन और राजमार्ग मंत्रालय, भारत सरकार)
National Highways Authority of India
(Ministry of Road Transport & Highways, Government of India)

परियोजना क्रियान्वहन इकाई - मेरठ
Project Implementation Unit, Meerut

ए-1, वैष्णो धाम, निकट गायत्री हाईट्स, कंकरखेड़ा, एन.एच.-58, मेरठ-250001
A-1, Vaishno Dham, Near Gayatri Heights, Kankerkhara, NH-58, Meerut-250001
टेलीफोन/Telephone: 0121-2631228 ई-मेल/e-mail: meerut@nhai.org

Annexure-I



भा0रा0रा0प्रा0/प0क्रि0ई0-मेरठ/2022/66012/डी0-24879

दिनांक: 07.07.2022

सेवा में,

प्रभागीय निदेशक,
सामाजिक वानिकी प्रभाग,
बिजनौर।

विषय:-Construction of Najibabad- Kotdwar Section of NH- 119 from 2- lane with paved shoulder from existing Chainage 120+635 (Design Chainage 120+900 to 137+600) Under Bharatmala Pariyojna Bijnor, State of Uttar Pradesh (Online Proposal No.FP/UP/ROAD/143597/2021.

संदर्भ:- आपके कार्यालय के पत्रांक संख्या 29/14-1 बिजनौर दिनांक जुलाई, 6, 2020 (Regarding Compliance of MOM dated 28.06.2022 about Wildlife Mitigation Measure)


महोदय,

कृपया उपरोक्त अपने संदर्भित पत्र का अवलोकन करने का कष्ट करे, जिसके द्वारा वन संरक्षक, मुरादाबाद की अध्यक्षता में दिनांक 28/06/2022 में सुझाये गये समन्वय बैठक में Mitigation Measure से सम्बंधित वर्णित बिन्दु संख्या- 1 से 7 तक की अण्डरटेकिंग इस प्रकार है:-

- वर्तमान में निर्मित पक्की रोड के किनारे मात्र 1.50-1.50 मीटर चौड़ाई में पक्की रोड ही प्रस्तावित की जायेगी।
- हाथी रिजर्व के अर्न्तगत वन्य जीव की सुरक्षा के दृष्टिगत 1 या 2 वन सुरक्षा चौकी का निर्माण प्राधिकरण द्वारा प्रस्तावित किया जाता है।
- वन्य जीवों की सुरक्षा हेतु सुरक्षात्मक कार्य तथा इसमें सुरक्षा के दृष्टिगत एक वाहन कय कर वन विभाग को उपलब्ध प्राधिकरण द्वारा उपलब्ध कराने के सम्बन्ध में उच्च स्तर पर लिये गये निर्णय के अनुसार कार्यवाही की जायेगी।
- वन्य जीवों के दुर्घटना की प्रबल सम्भावना के दृष्टिगत वाहनो के आवगमन हेतु सुरक्षा की दृष्टि से गतिसूचक साईन बोर्ड प्राधिकरण द्वारा निर्माण के समय लगा दिये जायेंगे।
- प्रभागीय निदेशक, बिजनौर एवं परियोजना निदेशक, एन0एच0ए0आई0, मेरठ द्वारा प्रश्नगत स्थल का संयुक्त मौका निरीक्षण दिनांक 30.06.2022 को किया गया तथा परियोजना में कम से कम वृक्षों के पातन की सहमति बनी।
- परियोजना के निर्माण के समय ईको सेंसिटिव जोन को ध्यान में रखा जायेगा।
- परियोजना निदेशक, एन0एच0ए0आई0, मेरठ द्वारा प्रस्ताव में आवश्यक संशोधन कर दिया गया है।

अतः अनुरोध है कि विषयगत प्रस्ताव को स्वीकृत हेतु MOEF को अग्रेषित करने का कष्ट करे।

भवदीय

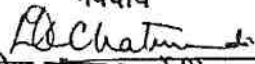
(दिनेश कुमार चतुर्वेदी)
परियोजना निदेशक
Project Director
National Highways Authority of India
PIU - Meerut

प्रधान कार्यालय : जी-5 एवं 6, सेक्टर-10, द्वारका, नई दिल्ली-110 075, दुरभाष : 01-11-25074100/25074200, वेबसाइट : <http://www.nhai.org>


Corporate Office : G-5 & 6, Sector-10, Dwarka, New Delhi-110075, Phone : 01-11-25074100 / 25074200, Website : <http://www.nhai.org>

Project Name: Development of section of NH-119 from 2-lane to 2-lane with paved shoulder from Existing Chainage 120+900 to 138+635 (Design Chainage 120+900 to 137+460) under Bharatmala Pariyojana (Lot-4/ Package-2) in the state of Uttar Pradesh .

Forest Proposal No.: FP/UP/ROAD/143597/2021

Undertaking for Wildlife/Elephant Reserve

Certified that forest area which is required to be diverted of project namely "Development of Section of NH-119 from 2-lane with paved shoulder from Existing chainage 120+900 to 138+635 (Design Chainage 120+900 to 137+760) under Bharatmala Pariyojana (Lot-4/Package-2) in the state of Uttar Pradesh" is protected forest of Elephant Reserve along existing 30m ROW of NH-119, The proposed project is passing through Elephant Reserve/Corridor and project is propose for 2-lane with paved shoulder by extra widening on both side of existing 2-lane highways within existing 30m ROW. The plants/trees standing within existing 30m ROW is notified as protected forest.

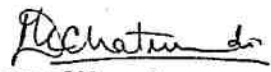
Signature of User Agency
Dinesh Kumar Chaturvedi
Project Director
National Highways Authority of India
PIU - Meerut

३-मेम

दिनांक-28.08.2022 को वृत्त कार्यालय, मुरादाबाद में वन संरक्षक एवं क्षेत्रीय निदेशक, मुरादाबाद की अध्यक्षता में बिजनौर वन प्रभाग एवं नजीबाबाद वन प्रभाग में एन०एच०ए०आई० की परियोजनाओं एन०एच०ए०आई० के अधिकारियों के साथ सम्पूर्ण हुई बैठक का कार्यवृत्त :-

दिनांक-28.08.2022 को वृत्त कार्यालय, मुरादाबाद में वन संरक्षक एवं क्षेत्रीय निदेशक, मुरादाबाद की अध्यक्षता में बिजनौर वन प्रभाग एवं नजीबाबाद वन प्रभाग में एन०एच०ए०आई० की परियोजनाओं एन०एच०ए०आई० के अधिकारियों के साथ सम्पूर्ण हुई बैठक में निम्नलिखित अधिकारियों ने भाग लिया -

- 1- वन संरक्षक एवं क्षेत्रीय निदेशक, मुरादाबाद क्षेत्र, मुरादाबाद।
- 2- प्रभागीय निदेशक, साठवा० प्रभाग, बिजनौर।
- 3- प्रभागीय वनाधिकारी बिजनौर वन प्रभाग, नजीबाबाद।
- 4- परियोजना निदेशक, एन०एच०ए०आई०, मेरठ।
- 5- परियोजना निदेशक, एन०एच०ए०आई०, नजीबाबाद।
- 6- मानचित्रकार, वृत्त कार्यालय, मुरादाबाद।
- 7- मानचित्रकार, कार्यालय-प्रभागीय निदेशक, साठवा० प्रभाग, बिजनौर।

1- Construction of Najibabad-Kotdwar Section of NH-119 from 2-lane to 2-lane with paved shoulder from existing Chainage 120+900 to 138+635 (Design Chainage 120+900 to 137+600) under Bharatmala Pariyojana Bijnor, State of Uttar Pradesh (online Proposal No. FPI/UP/ROAD/ 143597/2021). :- इस सम्बन्ध में परियोजना निदेशक, मा.रा.रा.प्र. मेरठ द्वारा अवगत कराया गया है कि उक्त परियोजना राजमार्ग संख्या-119 के नजीबाबाद-कोटद्वार मार्ग खण्ड के 2 लेन सड़क को (7 मीटर चौड़ा) 2-lane with paved shoulder के साथ (10 मीटर चौड़ा) चौड़ीकरण हेतु प्रस्तावित किया गया है। प्रस्तावित मार्ग पर कोई डिवाइडर नहीं बनाना है, जिससे वन्य जीवों का आवागमन में कोई समस्या उत्पन्न नहीं होगी, तत्काल में प्रभागीय निदेशक, साठवा० प्रभाग, मुरादाबाद द्वारा अवगत कराया है कि इस परियोजना के निर्माण कार्य में 5866 वृक्ष बाधक हैं, जिनका पातन किया जाना है जो बहुत ही अधिक है। इसके अतिरिक्त काफी मात्रा में अन्य वनस्पतियाँ भी आरक्षित वन क्षेत्र भी प्रभावित होंगे। इन वृक्षों के पातन से न केवल अधिसूचित हाथी रिजर्व में हाथियों के प्राकृतवास पर प्रभाव पड़ेगा। अपितु इस क्षेत्र में अन्य वन्य जीवों का आवागमन भी प्रभावित होगा। इसके दृष्टिगत आरक्षित क्षेत्र में एलीवेटेड रोड का निर्माण उचित है, ताकि मानव व वन्य जीव दोनों सुरक्षित रहें। दोनों पक्षों के विचार विमर्श से निम्नलिखित निर्णय लिये गये :-

1. वर्तमान में निर्मित पक्की रोड के किनारे मात्र 1.50-1.50 मीटर चौड़ाई में पक्की रोड ही प्रस्तावित की जाये।
2. क्योंकि यह क्षेत्र हाथी रिजर्व के अन्तर्गत आता है। अतः क्षेत्र में वन्य जीव की सुरक्षा के दृष्टिगत : या 2 वन सुरक्षा चौकी का निर्माण भी प्रस्तावित किया जाये।
3. वन्य जीवों की सुरक्षा हेतु सुरक्षात्मक कार्य किये जायें तथा इसमें सुरक्षा के दृष्टिगत प्रस्तावक विभाग से वाहनो को क्रय कर वन विभाग को उपलब्ध कराना प्रस्तावित किया जाये।
4. वन्य जीवों के दुर्घटना की प्रबल सम्भावना हो जायेगी तथा हाथी कोरीडोर प्रभावित होगा।
5. उक्त उल्लिखित बिन्दुओं के निवारण हेतु प्रभागीय निदेशक, बिजनौर एवं परियोजना निदेशक, एन०एच०ए०आई०, मेरठ तत्काल प्रश्नगत स्थल का संयुक्त भौका निरीक्षण करें तथा कम से कम वृक्षों के पातन हेतु सहमत हो।
6. इस प्रकरण में ईको सेंसिटिव जोन को भी ध्यान में रखा जाये।

(2)

7. प्रभागीय निदेशक, बिजनौर एवं परियोजना निदेशक, एन0एच0ए0आई0, मेरठ इस प्रकरण में एक सप्ताह के अन्दर निर्णय लेकर संशोधित प्रस्ताव प्रस्तुत करेंगे।
- 2- जनपद बिजनौर में भा.रा.रा.प्र.ा. नजीबाबाद द्वारा रा.रा.-74 हरिद्वार-नगीना भाग के वर्तमान कि०मी० 30.00 से 30.965 (डिजाईन चैनल 29.837 से 30.800 तक मोटर मार्ग के 4-लेन में चौड़ीकरण/निर्माण हेतु प्रभावित 0.752 हे० आरक्षित वन भूमि के गैर वानिकी प्रयोग एवं उस पर अवस्थित 214 वृक्षों के पातन/ट्रांसप्लान्ट की अनुमति के सम्बन्ध में। (Online Proposal No. FP/UP/ROAD/41136/2019):- इस सम्बन्ध में प्रभागीय वनाधिकारी, बिजनौर वन प्रभाग, नजीबाबाद एवं एन0एच0ए0आई0 नजीबाबाद द्वारा अवगत कराया है कि प्रस्तावित प्रश्नगत प्रकरण में किमी० चैनल एवं बाधक वृक्षों के पातन में कुछ विसंगतियाँ हैं, जिसको धरुण भारत सरकार से निर्गत सैद्धान्तिक स्वीकृति की अनुपालन आख्या उच्च स्तर को प्रेषित किये जाने में विलम्ब हो रहा है। इस सम्बन्ध में दोनों पक्षों के विचार से यह निर्णय लिया गया है कि प्रभागीय वनाधिकारी, नजीबाबाद एवं परियोजना निदेशक, एन0एच0ए0आई0, नजीबाबाद प्रश्नगत स्थल का तत्काल संयुक्त निरीक्षण कर मौके की स्थिति के अनुसार आवश्यक कार्यवाही करते हुए विसंगतियों का निवारण कर इस सम्बन्ध में अग्रतः आवश्यक कार्यवाही करें।
- अन्त में बैठक धन्यवाद के साथ समाप्त हुई।

कार्यालय, वन संरक्षक एवं क्षेत्रीय निदेशक, मुरादाबाद वृत्त मुरादाबाद।

पत्रांक - 3457/14-1 मुरादाबाद, दिनांक, 29/06/2022.


सहितलिफ्ट- निम्नलिखित को सूचनार्थ एवं आवश्यक कार्यवाही हेतु प्रेषित:-

- 1- मुख्य वन संरक्षक, रुहेलखण्ड जोन, उ०प्र०, बरेली।
- 2- प्रभागीय निदेशक, सा०वा० प्रभाग, बिजनौर।
- 3- प्रभागीय वनाधिकारी, बिजनौर वन प्रभाग, नजीबाबाद।
- 4- परियोजना निदेशक, एन0एच0ए0आई0, मेरठ।
- 5- परियोजना निदेशक, एन0एच0ए0आई0, नजीबाबाद।

(विजय सिंह)
वन संरक्षक एवं क्षेत्रीय निदेशक
मुरादाबाद वृत्त, मुरादाबाद।

9

Annexure - II

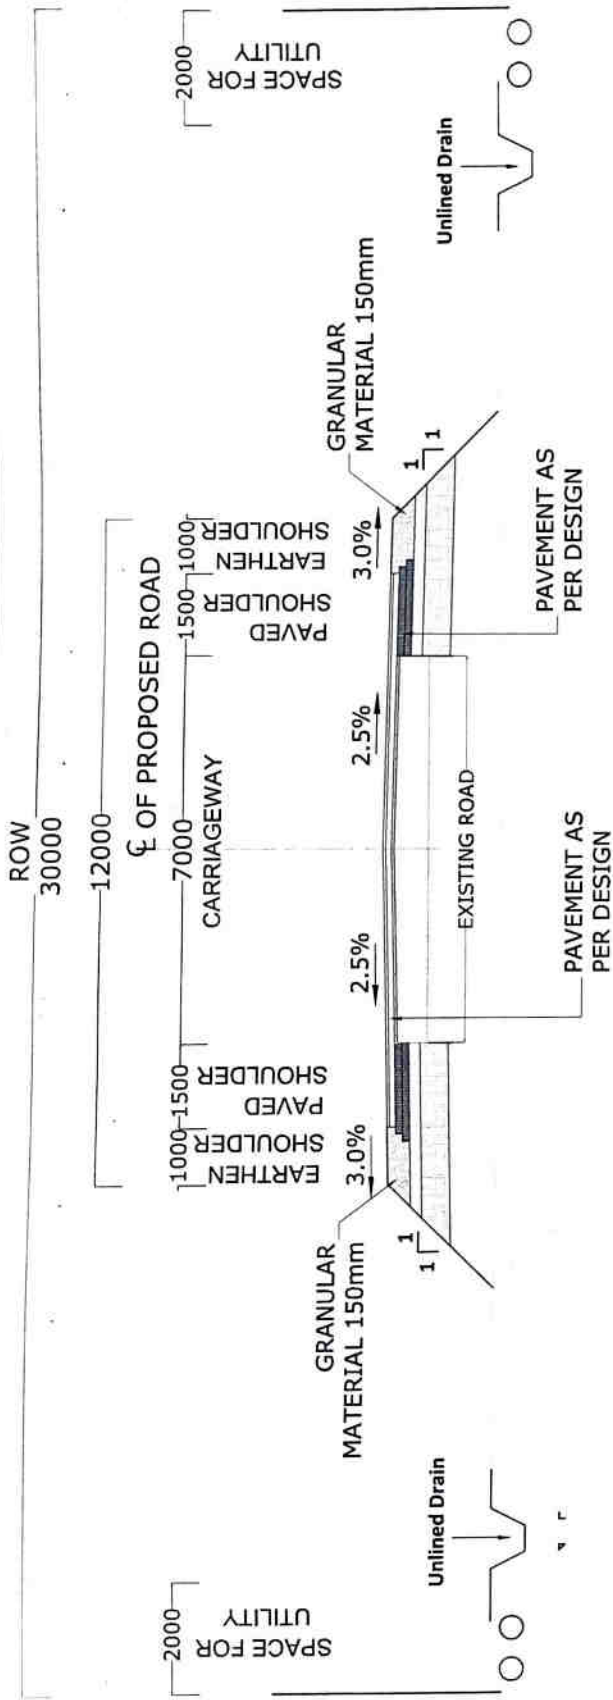

TCS-III 2-LANE HIGHWAY FOR OVERLAY/WIDENING (open Country Plain/Rolling Terrain)

Project Director
National Highways Authority of India
P.U.-Meerut




कार्यालय अधिशासी अभियन्ता
राष्ट्रीय मार्ग खण्ड, लो.नि.वि., सहारनपुर

पत्रांक: 476/1C

दिनांक: 13/04/2017

सेवा में,

परियोजना निदेशक,
भारतीय राष्ट्रीय राजमार्ग प्राधिकरण,
परियोजना कार्यान्वयन ईकाई - मेरठ,
ए-1, वैष्णो धाम कालोनी,
निकट गायत्री हाईवे, एनएच-58,
कंकखेड़ा, मेरठ (उ.प्र.)

पिन कोड - 250001, फोन नं. 0121-2631228, ई-मेल : meerut@nhai.org

विषय- राष्ट्रीय मार्ग संख्या 119 (नया रा.मा. सं. 34/534) के किमी. 96.000 से 138.985 तक के चार्ज हस्तान्तरण के सन्वन्ध में।

- संदर्भ- (1) भारत का राजपत्र भाग II - खण्ड 3 - उप-खण्ड (ii), का. आ. 3690 (अ) दिनांक 9 दिसम्बर 2016।
(2) सड़क परिवहन एवं राजमार्ग मंत्रालय भारत सरकार नई दिल्ली का पत्रांक NH-14013/9/2012-P&M(pt-2) Dated 14.12.2016 (छायाप्रति संलग्न)।
(3) शासन का पत्रांक जी0आई0-359/23-12-2016 दिनांक 09.01.2017।
(4) मुख्य अभियन्ता (रा0मा0), लो0नि0वि0, लखनऊ का पत्रांक 28एन0एच0जी0/225एन0/96, दिनांक 08.02.2017।

महोदय,

कृपया विषयगत राष्ट्रीय मार्ग संख्या 119 (नया रा.मा. सं. 34/534) के किमी. 96.000 से 138.985 तक मंत्रालय के सन्वन्धित पत्र के अनुपालन में मार्ग की सम्पूर्ण छिदरण एवं दिनांक 03.04.2017 को करायी गयी वीडियोग्राफी की सी.डी. के साथ चार्ज हस्तान्तरण प्रपत्र 4 प्रतियों में भेजा जा रहा है जिसमें हस्ताक्षर के उपरान्त दां प्रति इस कार्यालय को भिजवाने की कृपा करें।

- संलग्न- (1) अनुबंध सं0 05/एस.ई.-2/15-16 दिनांक 09.11.2015 की छायाप्रति।
(2) पुल/पुलियाओं का संक्षिप्त विवरण।
(3) मार्ग का लीनियर चार्ट (क्लर्ज कॉपी)।
(4) चार्ज हस्तान्तरण प्रपत्र 4 प्रतियों में एवं सी.डी. 1 नं.।

11/4/17

13-4-2017

(ओ.पी. सिंह)

अधिशासी अभियन्ता

राष्ट्रीय मार्ग खण्ड, लो.नि.वि.

सहारनपुर

दिनांक:

पत्रांक:

प्रतिलिपि-

- (1) मुख्य अभियन्ता महोदय (रा.मा.) लो0नि0वि0, लखनऊ को उनके उक्त सन्वन्धित पत्र के अनुपालन में सादर सूचनार्थ प्रेषित।
(2) क्षेत्रीय अधिकारी/अधीक्षण अभियन्ता महोदय, सड़क परिवहन एवं राजमार्ग मंत्रालय, भारत सरकार, टेढ़ी-पुलिया, विकास नगर, बायोटेक चौराहा, लखनऊ को सादर सूचनार्थ प्रेषित।
(3) अधीक्षण अभियन्ता-महोदय, 28वां वृत्त (रा.मा.), लो.नि.वि., बरेली को सादर सूचनार्थ प्रेषित।

अधिशासी अभियन्ता

NH-119 : "Meerut-Kotdwar-Srinagar - Pauri Road" : Km 96.000 to Km 139.000

(2) New NH-534 : "Najibabad (NH-34) - Kātdwar - Satgaull - Gubakhnaal Kōbb

Town / Village / Junction (LHS)	97	98	99	100
Abadi	Abadi	RHS Curve	Kiratpur	LHS Curve
Abadi	Abadi	Abadi	Abadi	PS Kiratpur
Abadi	Abadi	Abadi	Abadi	Abadi
Abadi	Abadi	Abadi	Abadi	RO IOCL
Abadi	Abadi	Abadi	Abadi	RO BP
Abadi	Abadi	Abadi	Abadi	School
Abadi	Abadi	Abadi	Abadi	Dargah
Abadi	Abadi	Abadi	Abadi	Rail Line
City / Town / Village / Junction (RHS)	Abadi	RHS Curve	Abadi	LHS Curve
Abadi	Abadi	Abadi	Kiratpur	Abadi
Abadi	Abadi	Abadi	Abadi	Abadi
Abadi	Abadi	Abadi	Abadi	Abadi
Abadi	Abadi	Abadi	Abadi	Abadi
Abadi	Abadi	Abadi	Abadi	Abadi
ROW, m	30	30	30	30
CBR				
Last Improvement Done				
Job No. & Date				
Date of compl.				
Traffic Census				
Annual Plan 16-17				
NHAI Programme				
LEGEND				
(Type all works)				

107-119 : "Meerut-Kotdwar-Srinagar - Pauri Road" : Kr.. 2,000 to Km 139,000

[12] New NH-534: "Wojibabad (NH-34) - Kotdwar - Saripauli - Butekhi Road"

Legend
(Type of Work)

WID/STR

4-Isling by NHA1 under NHDP Phase-IV

Pr

12

119: "Meerut-Kotdwar-Srinagar - Pauri Road": Km. 139.000


7-11th Nov 53d. "Naibabad (NH-34) - Kotdwar - Satpaul - Bubakhal Road"

[illegible]


(12) New NH-534 : "Najibabad (NH-34) - Koldwar - Saipaul - Buhahel Road"

[illegible]

4-laning with Paved shoulder by NHAI under NHDP Phase-IV

22

Paul


· NH-119 : "Meerut-Kotdwar-Srinagar - Pauri Road" : Km 36,000 to Km 139,000
 Jangarh-Bharwarh-Litarkesh-Dharaul-Bisikesh-Hardwar-Najibabad-Bilno-Meeri-Ghaziabad-Bulandshargarh-Aligarh-
 Etah-Kannauj-Kanpur-Ramapur-Nehabha-Chhatrapur-Demoh-Jaipur-Lakhnadun (NH-44) Road"
 [2] New NH-546 : "Najibabad (NH-34) - Kotdwar - Sagpur - Buldakhal flood"

[illegible]

..119: "Meerut-Kotdwar-Srinagar - Pauri Roac" : Km. 56.000 to Km 139.000

Station	117/1 (590 m)	118/2	119/3	120/4
City / Town / Village / Junction (LHS)	Abadi Abadi NH 74 - Km 51 Abadi Abadi Abadi (481/3E) Abadi LHS Curve: NH-119 Abadi	Abadi Abadi Abadi Abadi Abadi Rail Line Abadi RHS Curve Abadi Abadi	Abadi Abadi Abadi Abadi Abadi Rumble strip Abadi Abadi Abadi RHS Curve	Abadi Abadi Abadi Abadi Abadi Abadi Abadi Abadi Abadi
Strip Plan				
City / Town / Village / Junction (RHS)	Railway Station Abadi NH 74 - Km 51 RO BP & RO HO Overhead Board Abadi Rail Line Abadi RHS Curve: NH-74 Abadi	Abadi Abadi Abadi Abadi Abadi Rail Line Abadi RHS Curve Cantilever Board Abadi	Abadi Abnadi Abnadi Abadi Rumble Strip Abadi Weigh Bridge Abadi Abadi RHS Curve	Abadi Abadi Abadi Abadi Abadi Abadi Abadi Abadi Abadi
Bridges	345 GSB 75 WMM 170 BM 75 SDBC 25 30	295 GSB 75 WMM 120 BM 75 SDBC 25 30	295 GSB 75 WMM 120 BM 75 SDBC 25 30	295 GSB 75 WMM 120 BM 75 SDBC 25 30
Crust, mm	345	295	295	295
Crust Composition	mm	mm	mm	mm
ROW, m	30	30	30	30
CBR				
Last Improvement Done	Job No. 119 (34/534)-UP-2013-14-361 dated 26.02.2014			
Date of compn.	Mar-15			
Traffic Census				
Annual Plan 16-17				
NHAI Programme	4.Laning by NHAI under NHDP Phase-IV			
LEGEND	STING, WID/STR, ROAD P/R, BRIDGE			
Scale of Work				

LINEAR CHART

L. 119: "Meerut-Kotdwar-Srinagar - Pauri Road" : Km. 1000 to Km 139.000
 New NH-34 : "Gangotri-Bhatwari-Uttarkashi-Dharasu-Rishikesh-Hardwar-Najibabad-Bijnor-Meerut-Ghaziabad-Bulandshahar-Aligarh-
 Etah-Farrukh-Kanpur-Hamirpur-Mahoba-Chhatrapur-Damoh-Jabalpur-Lakhnadun (NH-44) Road"
 New NH-534 : "Najibabad (NH-34) - Kotdwar - Saripali - Eubakhal Road"

Town / Village / Junction (LHS)		122/5				122/6 (470 m)				123/7 (985 m)				124/8			
Abadi		Lower Ganga Canal				Abadi				Abadi				Abadi			
Abadi		Abadi				Abadi				Abadi				Abadi			
Abadi		Abadi				Abadi				Abadi				Abadi			
Abadi		Abadi				Abadi				Abadi				Abadi			
Abadi		Abadi				Abadi				Abadi				Abadi			
School						Abadi				Rail Line							

LINEAR CHART

119 "Meerut-Kotdwar-Srinagar - Pauri Road" : Km 1000 to Km 139,000

New NH-34 : "Gangotri-Bharwal-Uttarakashi-Dharmapuri-Rishikesh-Haridwar-Majbabad-Bijnor-Meerut-Ghaziabad - Bulandshahr-Aggarh-Etahnammur-Kanpur-Hamirpur-Mahoba - Chhatrapur-Damoh-Jabalpur -Lakhnau (NH-4) Road"

New NH-334 : "Majbabad (NH-34) - Kotdwar -Satpauli - Buxakhali Road"

139/10

4119 : "Meerut-Kotdwar-Srinagar - Pauri Road" : Km 2,000 to Km 139,000


Elah-Kannauj-Kanpur-Hamirpur-Mahoba-Cheharpur-Damoh-Jabalpur-Lakhnadon (NH-64) Road"

New NH-534 : "Najibabad (NH-34) - Koldwar - Satpauli - Bubaikhal Road"

[illegible]

4-Laning by NHAJ under NHDP Phase-IV

1610r-15

100



2119: "Meerut-Kotdwar-Srinagar - Pauri Road": Km 1000 to Km 1250

Etah-Kannauj-Kanpur-Hamirpur-Mahabha-Chhatarpur-Damoh-Jabalpur-Lakhnau (21466) 100.

130/14	131/15
--------	--------

[illegible]



New NH-534 : " Najibabad (NH-34) - Kotdwar - Satpauli - Gubakhal Road "


A-Laning by N-1AI under MHPD Phase-IV

STAG.

WID/STR



1

LINEAR CHART

119 : "Meerut-Kotdwar-Srinagar - Pauri Road" : Km. 0.000 to Km 139.000

New NH-34 : "Gangotri-Shatwar-Uttarakash-Dharausi-Rishikesh-Hardwar-Najibabad-Bijnor-Meerut-Ghaziabad-Bulandshahar-Ali-garh-Etah-Kannauj-Kanpur-Hamirpur-Mahoba-Chhatarpur-Damoh-Jabalpur-Lakhnadon (NH-40) Road"

New NH-534 : "Najibabad (NH-34) - Kotdwar - Satpauli - Bulakhal Road"

City / Town / Village / Junction (LHS)	137/21 (1050 m)	138/22 (980 m)	139/23	140/24
Sukhro River			OH Board OH Board UK Police Picket	Uttarakhand State
Strip Plan				
City / Town / Village / Junction (RHS)	Sukhro River		OH Board OH Board UK Police Picket	Uttarakhand State
Bridge	Sukhro Bridge 4x18.50 m			
Crust, mm	550 GSB 150 WMM 300 BM 75 SDBC 25 30	550 GSB 150 WMM 300 BM 75 SDBC 25 30	550 GSB 150 WMM 300 BM 75 SDBC 25 30	
Crust Composition				
mm				
ROW, m				
CBR				
Lat Improvement				
Date				
Job No. & Date	Job No. 119 (34/534)-UP-2013-14-361 dated 26.02.2014			
Date of Compln.	Mar-15			
Traffic Census				
Annual Plan 16-17				
NHAI Programme	4-Laning by NHAI under NHDP Phase-IV			
LEGEND	STRG.	W/O/STR	DRG. P.R.	23
(Type of Work)				

Page 18

No.	Chainage (km)	No.	Type : T-Beam / Beam / Humen- Pipe / Arch / Slab / Box-Cell etc.	No. of Span/ HP / Box-Cell etc.	S.P.A.		Ht. from Bed-Level to Bottom of Slab / Arch (m)	Length (E/E of Abut.) (m)	Width O/O of Parapet / Railing (m)	Carriageway Width		Ht. of Road Crown from Bed of River / Nala etc.	Remarks
					Clear Span (m)					1/1 of Parapet / Kerb (m)	Painted width (m)		
NH-119 (34/544)													
1	2	3	4	5	6	7	10	11	12	13	15		
27	47.791	48/1	HP	1x1.00				16.20	15.30	6.90			
28	47.855	48/2	Slab	1x1.40		1.70		12.30	10.90	6.90	2.40		
29	48.805	49/1	T-Beam	3x21.00+2x4-		6.90	72	7.80	6.75	6.75	9.00	Malan River	
30	49.660	50/1	Slab	1x1.50		2.00				7.30	2.60		
31	49.864	50/2	Slab	1x0.50		2.10		12.30	10.80	7.40	2.80		
River, RCC													
13	96.020	97/1	Slab	1	2.30	1.50	2.90	10.30	9.70	8.80	2.00		
12	96.840	97/2	Slab	1	2.50	2.10	3.10	16.45	15.75	14.50	2.60		
13	97.050	98/1	Slab	1	4.10	1.65	4.70	21.50	20.80		2.15		
14	97.180	98/2	Slab	1	4.90	1.70	5.50	15.35	15.20	14.50	2.20		
15	98.185	99/1	Slab	1	2.60	1.60	3.60	16.75	16.05	14.50	2.10		
16	98.750	99/2	Slab	1	2.00	1.40	2.40	11.00	9.80	8.90	1.60		
17	99.245	100/1	Slab	1	1.50	1.75	2.40	10.30	9.70	8.85	2.00		
18	99.480	100/2	Slab	1	2.50	1.70	3.10	10.80	10.00	8.55	2.00		
19	99.910	101/1	Slab	1	0.50	0.50	1.00	13.40	12.50	8.85	1.00		
20	100.310	101/2	Slab	1	1.30	1.10	2.00	12.30	11.10	8.80	1.40		
21	101.235	102/1	Slab	1	0.50	0.50	1.00	13.30	13.00	8.85	0.90		
22	102.205	103/1	Slab	1	3.00	1.10	3.70	12.00	11.10	8.95	1.50		
23	102.570	103/2	Slab	1	1.00	0.70	1.90	12.00	11.70	8.83	1.15		
24	103.645	104/1	Slab	1	1.40	1.00	2.00	11.60	9.70	8.65	1.30		
25	103.695	104/2	Slab	1	1.00	1.00	1.60	13.20	12.30	8.83	1.50		
26	104.030	105/1	HP	1	1.00			12.20	11.25	8.70	1.40		
27	104.315	105/1A	Arch	1	1.40	0.50		25.30	25.00	9.02	1.70		
28	104.345	105/2	Slab	3	5.00	3.60	26.80	8.20	7.35	7.35	4.00		
29	104.500	105/3	Slab	1	0.60	0.90	1.00	14.00	13.00	8.70	1.20		
30	105.915	106/1	Slab	2	3.50	2.00	7.60	12.20	11.20	8.80	2.40		
31	105.101	106/2	Slab	1	3.00	1.90	3.65	13.60	12.70	8.90	2.40		
32	110.715	108/1	Slab	1	1.50	2.00	2.10	13.70	12.15	8.95	2.50		
33	107.554	108/2	Slab	1	1.00	2.00	2.50	13.00	12.00	8.85	2.50		
34	108.675	109/1	Slab	1	1.00	1.00	1.70	13.90	13.00	9.15	1.40		
35	108.890	109/2	HP	1				13.20	12.30	9.00	1.00		
36	109.980	110/1	HP	1				14.00	13.00	9.05	1.20		
37	110.045	111/1	Slab	1	3.50	1.00	4.00	12.00	11.10	8.75	1.50		
38	110.160	111/2	Slab	1	1.20	1.00	1.90	13.00	12.00	9.10	1.60		
39	111.198	112/1	Slab	1	1.20	1.00	1.80	11.90	11.00	9.25	1.30		
40	111.465	112/2	Slab	1	1.00	1.30	1.60	11.80	10.90	9.10	1.60		
41	111.700	112/3	Slab	1	2.00	1.10	2.80	11.80	10.90	9.35	1.50		

Span (m)			No. of Span/ HP/Box-cell etc.	Clear (m)	Length (m)	Width of Footpath (m)	Width of Road (m)	Height of Road from Bed of River /Abut. etc.	Remarks
1	2	3							
ROB, km 113.655 to km 114.407; Carriageway = 8.00m Open to traffic on 20.03.2013; railway spans; 18 no. wide-due spans other than railway spans; RCC retaining wall; solid circular pier, railway's pier solid wall type; PSA beams; ROW = 35m. Railway Crossing not 48dA/T-3 RCC railing / crash barrier.									
35	115.960	116/3	1	2.00	1.60	13.40	12.50	8.85	0.60
36	118.210	119/2	1	1.00	1.00	19.70	19.00	9.00	0.50
37	118.980	119/2	1	0.60		11.00	10.00	8.70	1.70
38	120.005	121/1	1	1.20		10.80	9.85	9.00	2.00
39	120.299	121/2	3	10.00	4.60	8.30	7.55	7.55	5.00
40	120.890	121/3	1	1.50	31.30	10.80	9.90	8.70	1.00
41	122.230	123/1	1	5.00	5.80	12.30	11.00	7.00	3.00
42	122.850	123/2	1	1.00		10.80	9.80	7.20	1.00
43	123.400	124/1	1	1.00	0.85	12.50	11.30	7.30	1.10
44	124.425	125/1	1			12.50	11.30	6.80	1.00
45	125.255	126/1	1			12.50	11.30	7.15	1.00
46	125.540	126/2	1			12.50	11.30	6.95	1.00
47	125.685	126/3	2			12.50	11.30	7.15	1.00
48	125.835	126/4	1			12.50	11.35	7.00	1.00
49	126.235	127/1	1			12.50	11.35	7.00	1.00
50	126.315	127/2	1	1.40		11.50	10.40	7.15	2.70
51	126.810	127/3	2			12.50	11.35	7.25	1.40
52	126.835	127/4	2			12.50	11.35	7.15	1.40
53	127.145	128/1	1			12.50	11.35	7.20	1.40
54	127.915	128/2	1			12.50	11.30	7.15	1.20
55	128.05	129/1	1	1.00	1.60	12.50	11.50	7.30	1.50
56	128.465	129/2	1			12.50	11.35	7.05	1.20
57	129.125	130/1	2			12.50	11.40	7.10	1.30
58	129.285	130/2	1	1.80		10.80	9.70	6.80	1.60
59	130.245	131/1	1			12.50	11.30	7.10	1.20

5 ARRANGEMENT											
(km)	No.	Beam / Hume- Pipe / Arch / Slab / Box-Cell etc.	No. of Span/ HP / Box-Cell etc.	Clear Span (m)	Ht. from Bed-Level to Bottom of Slab / Arch (m)	Length (E/E of Abut.) (m)	Width O/O of Parapet / Railing (m)	Carriageway Width Ht. of Parapet / Kerb (m)	Painted width (m)	Ht. of Road Crown from Bed of River / Nala etc.	Remarks
1	2	3	4	5	6	7	8	9	10	11	
132.780	133/3	Slab	1	3.00	3.25	4.60	12.50	11.30	7.10	1.10	Shankara Nala
133.410	134/1	Slab	1	3.00	3.25	4.60	12.50	11.30	7.10	1.10	
133.520	134/2	Slab	1	3.00	2.40	4.60	12.60	11.45	7.50	2.50	
134.455	135/1	HP	1	2.80	2.10	6.20	12.60	11.45	6.85	1.15	
134.880	135/2	Slab	1	1.50	2.10	3.80	12.50	11.40	7.30	3.70	
135.412	136/1	Arch	1	1.50	2.15	10.80	10.80	11.40	7.05	3.00	
135.700	136/2	Slab	1	1.70	2.50	12.50	12.50	11.60	7.00	2.50	
136.520	137/1	Slab	1	2.00	2.50	12.00	11.60	7.00	7.00	1.10	
136.999	137/2	HP	7	10.00	1.90	3.20	10.80	9.60	6.70	2.40	
137.780	137/3	HP	1	10.00	3.20	10.80	9.60	6.90	2.50	2.50	
138.085	138/1	HP	1	10.00	74.00	10.80	9.65	6.85	2.40	2.40	
139/1	Arch	1	10.00	11.50	11.50	11.50	9.40	7.90	2.10		
								</			

119 is km

119 is km

NH Division, PWD, Sak

REGISTER OF BRIDGE

Circle : 28th Circle (NH), PWD, Ba

Sl. No.	Location		Culvert No.	Span (m)	Type Of Foundation & its Depth in Mts.	Detail of Structure		Designed Load	Roadway Between Curve to Kerb in M	Condition	Condition	Condition	Condition	Condition	Remarks
	KM	200 Meters Stone				Type of Structure	Thickness of Slab								
1	2	3	4	5	6	7	8	9	10	11	12	13	14	15	16
NH-119 (New NH-34/534)															
1	97	96.020	97/1	1x2.00		RCC Slab			9.70	OK					
2		96.840	97/2	1x2.00		RCC Slab			9.80	OK					
3	98	97.050	98/1	1x2.00		RCC Slab			14.90	OK					
4		97.180	98/2	1x2.00		RCC Slab			10.50	OK					
5	99	98.185	99/1	1x2.00		ARCH			9.70	OK					
6		98.750	99/2	1x2.00		RCC Slab			9.80	OK					
7	100	99.245	100/1	1x1.50		RCC Slab			9.70	OK					
8		99.480	100/2	1x2.50		RCC Slab			10.00	OK					
9	101	100.110	101/1	1x0.30		RCC Slab			12.5	OK					
10		100.310	101/2	1x1.30		RCC Slab			11.10	OK					
11	102	101.235	102/1	1x0.30		HP			13.00	OK					
12	103	102.205	103/1	1x3.00		RCC Slab			11.10	OK					
13		102.570	103/2	1x1.00		RCC Slab			9.70	OK					
14	104	103.645	104/1	1x2.00		RCC Slab			12.30	OK					
15		103.695	104/2	1x1.50		RCC Slab			11.25	OK					
16	105	104.030	105/1	1x1.00		HP			14.50	OK					
17		104.315	105/1A	1x1.00		HP			7.35	OK					
18		104.345	105/2	3x5.00		RCC Slab			13.00	OK					
19		104.500	105/3	1x0.30		HP			11.20	OK					
20	106	105.815	106/1	2x3.50		RCC Slab			12.70	OK					
21		105.915	106/2	1x3.00		RCC Slab			12.15	OK					
22	108	107.215	108/1	1x1.50		RCC Slab			12.00	OK					
23		107.254	108/2	1x1.50		RCC Slab			13.00	OK					
24	109	108.675	109/1	1x1.00		HP			12.30	OK					
25		108.890	109/2	1x0.30		HP			12.70	OK					

2/56

When

9/1/20

Sl. No.	Location		Culvert	Span (m)	Type Of Foundation & its Depth in Mts.	Detail of		Designed Load	Roadway Between Curve to Kerb in M	Condition			Remarks		
	KM	200 Meters Stone				Type of Structure	Thickness of Slab			10	11	12			
														13	14
	2	3	4	5	6	7	8	9	10	11	12	13	14	15	16
1	2	3	4	5	6	7	8	9	10	11	12	13	14	15	16
26	110	109.980	110/1	1x0.30		RCC slab			13.00	OK					
27	111	110.045	111/1	1x3.50		RCC slab			12.00	OK					
28	112	110.160	111/2	1x1.20		RCC slab			11.00	OK					
29	112	111.198	112/1	1x1.20		RCC slab			10.50	OK					
30	112	111.465	112/2	1x1.00		RCC slab			10.90	OK					
31	113	111.700	112/3	1x2.00		RCC slab			7.35	OK					
32	113	112.225	113/1	3x5.00		HCC slab			14.00	OK					
33	113	112.280	113/2	1x1.00		HP			10.60	OK					
34	114	113.270	114/1	1x0.60		HP			8.00	OK					
35	116	115.960	116/2	21		PSC Beam			12.50	OK					
36	119	118.210	116/1	1x1.00		RCC slab			10.00	OK					
37	119	118.980	119/1	1x0.60		ARCH			9.85	OK					
38	121	120.005	119/2	1x1.20		ARCH			9.85	OK					
39	121	120.005	121/1	1x1.00		ARCH			7.55	OK					
40	121	120.209	121/2	3x10.00		RCC slab			9.90	OK					
41	123	120.890	121/3	1x1.50		ARCH			11.00	OK					
42	123	122.230	123/1	1x5.00		RCC slab			9.80	OK					
43	124	122.850	123/2	1x1.00		ARCH			11.30	OK					
44	124	123.400	124/1	1x1.00		RCC slab			11.30	OK					
45	125	124.425	125/1	1x1.00		HP			11.30	OK					
46	126	125.255	126/1	1x1.00		HP			11.30	OK					
47	126	125.540	126/2	1x1.00		HP			11.30	OK					
48	127	126.685	126/3	2x1.00		HP			11.30	OK					
49	127	126.835	126/4	1x1.00		HP			11.35	OK					
50	127	126.235	127/1	1x1.00		HP			11.40	OK					
51	128	126.315	127/2	1x1.00		ARCH			11.35	OK					
52	128	126.850	127/3	2x1.00		HP			11.45	OK					
53	128	126.335	127/4	2x1.00		HP			11.35	OK					
54	128	127.145	128/1	1x1.00		HP			11.30	OK					
55	127	127.915	128/2	1x1.00		HP			11.50	OK					
56	127	127.915	128/2	1x1.00		HP			11.35	OK					

Sl. No.	Location			Culvert No.	Span (m)	Type Of Foundation & its Depth in Mts.	Detail of Structure		Designed Load	Roadway Between Curve to Kerb in M	Condition	Condition	Condition	Condition	Remarks
	KM	200 Meters	Stone				Type of Structure	Thickness of Slab							
1	2	3	4	5	6	7	8	9	10	11	12	13	14	15	16
58	130	129.125	130/1	1x1.80	HP	HP			11.40	OK					
59		129.285	130/2	1x1.00	HP	HP			9.70	OK					
60	131	130.245	131/1	2x6.00	ARCH	ARCH			11.30	OK					
61		130.470	131/2	1x1.00	HP	HP			4.85	OK					
62	132	131.130	132/1	1x1.00	ARCH	ARCH			11.35	OK					
63		131.610	132/2	1x1.00	HP	HP			11.30	OK					
64	133	132.280	133/1	2x6.00	HP	HP			11.45	OK					
65		132.670	133/2	1x1.00	RCC Slab	RCC Slab			11.45	OK					
66		132.780	133/3	1x3.00	HP	HP			11.40	OK					
67	134	133.410	134/1	1x2.80	RCC Slab	RCC Slab			11.40	OK					
68		133.920	134/2	1x2.80	RCC Slab	RCC Slab			9.90	OK					
69	135	134.455	135/1	1x1.00	RCC Slab	RCC Slab			11.60	OK					
70		134.880	135/2	1x1.50	RCC Slab	RCC Slab			11.20	OK					
71	136	135.412	136/1	1x1.70	ARCH	ARCH			9.60	OK					
72		135.420	136/2	1x2.00	RCC Slab	RCC Slab			9.65	OK					
73	137	136.245	137/1	7x10.00	RCC Slab	RCC Slab			11.00	OK					
74		136.820	137/2	1x1.00	HP	HP			11.30	OK					
75		136.999	137/3	1x1.00	HP	HP			11.60	OK					
76	138	137.780	138/1	1x1.00	HP	HP			11.50	OK					
77	139	138.985	139/1	1x1.00	ARCH	ARCH			9.40	OK					

(Ramesh Chand/K.K. Gaurav)
Junior Engineer
NH Division, PWD, Saharanpur

(Mahendra Singh)
Assistant Engineer
NH Division, PWD, Saharanpur

(O.P. Singh)
Executive Engineer
NH Division, PWD, Saharanpur

26/12/16

No. NH-14013/9/2012-P&M(pf-2)
Government of India
Ministry of Road Transport & Highways
(Planning & Monitoring Section)

Transport Bhawan,
No. 1, Parliament Street,
New Delhi, dated the 14.12.2016

To

1 The Chairman,
National Highways Authority of India,
Sector-10, Dwarka
New Delhi

2 The Principal Secretary,
State Public Works Department,
Lucknow, Uttar Pradesh

Sub: Publication of notification in the Gazette of India, Extraordinary-Part II, Section 3, Sub-Section (ii) - Entrustment of NH No. 19, 119, 330A, Some part of NH No. 233 to NHAI and entrustment of NH No. 334A, 334B, 219, 227A and 731A in the State of Uttar Pradesh to State Government of Uttar Pradesh.

Sir:

I am directed to forward herewith a copy of gazette Notifications No. S.O. 3689(E) and 3690(E) dated 09.12.2016 on the subject mentioned above for your kind information and record.

Encls: As above

(सुधीर गर्ग)
प्रमुख सचिव,
लोक निर्माण विभाग
उत्तर प्रदेश शासन

27/12/16
(सुधीर गर्ग)
प्रमुख सचिव,
लोक निर्माण विभाग
उत्तर प्रदेश शासन

Yours faithfully,

Sumit Kumar

(Sumit Kumar)
Section Officer, (P&M)
Tel. No. 011-23718816

For information and necessary action to:-

- 1 Chief Engineer (P-1), (P-2) M/o RT&H/CE
(PL)/Dir(P&B)/SE(PL)/EE(PL)/Technical Officer
- 2 Sr. PPS to DG (RD) & SS
- 3 Regional Officer, Lucknow

27/12/16

27/12/16



भारत का राजपत्र The Gazette of India

असाधारण
EXTRAORDINARY
भाग II—खण्ड 3—उप-खण्ड (ii)
PART II—Section 3—Sub-section (ii)
प्राधिकार से प्रकाशित
PUBLISHED BY AUTHORITY

सं. 2901| नई दिल्ली, शुक्रवार, दिसम्बर 9, 2016/अग्राहयान 18, 1938
No. 2901| NEW DELHI, FRIDAY, DECEMBER 9, 2016/AGRAHAYANA 18, 1938

सड़क परिवहन और राजमार्ग मंत्रालय
अधिसूचना
नई दिल्ली, 9 दिसम्बर, 2016

का.आ. 3689(अ).—केन्द्रीय सरकार, राष्ट्रीय राजमार्ग अधिनियम, 1956 (1956 का 48) की धारा 5 द्वारा प्रदत्त शक्तियों का प्रयोग करते हुए, भारत सरकार एतद्वारा निदेश देती है कि इसके साथ संलग्न तालिका के कॉलम (2) में वर्णित प्रत्येक राष्ट्रीय राजमार्ग से संबंधित कार्यों का निष्पादन प्रत्येक राष्ट्रीय राजमार्ग के सामने तालिका के कॉलम (3) में विनिर्धारित राज्य सरकार द्वारा इस शर्त के अध्वधीन किया जाएगा कि संबंधित राज्य सरकार उक्त अधिनियम के अधीन वर्तमान में लागू नियमों का अनुपालन करने हेतु ऐसे कार्यों को करने के लिए वाध्य होगी और उस प्रयोजनार्थ तत्कालीन पोट परिवहन, सड़क परिवहन और राजमार्ग मंत्रालय (सड़क परिवहन और राजमार्ग विभाग) की अधिसूचना सं. का.आ. 1096(अ), तारीख 4 अगस्त, 2005 में एतद्वारा निम्नलिखित और संशोधन करती है, अर्थात्:-

उक्त अधिसूचना की अनुसूची में, क्रम सं. 24 तथा उससे संबंधित प्रविष्टियों के स्थान पर निम्नलिखित प्रतिस्थापित किया जाएगा, अर्थात्:-

सारणी

(1)	(2)	(3)
"24"	राष्ट्रीय राजमार्ग सं. 2ए, सं. 7, सं. 11 [किमी 17.756 से किमी 42.525 (आगरा-उ. प्र./राजस्थान सीमा) तक खंड को छोड़कर], सं. 24 [(किमी 8.340 से किमी 488.27 (हापुड़ तथा मुरादाबाद वाइपास सहित दिल्ली/उत्तर प्रदेश सीमा - गाजियाबाद-मुरादाबाद-बरेली-सीतापुर-लखनऊ खंड) तक खंड को छोड़कर], सं. 24ए, सं. 27 [किमी 0.000 (रारा सं. 2 का किमी 211.700) से किमी 5.410 (रारा 27 का नया संरक्षण) तक खंड को छोड़कर], सं. 28बी, 28सी, सं. 29 [किमी 2.225 से किमी 208.500	उत्तर प्रदेश की राज्य सरकार।

(वाराणसी-गोरखपुर खंड को छोड़कर), सं. 56 (किमी 11.500 से किमी 134.700 (लखनऊ - सुल्तानपुर खंड) तक को छोड़कर), सं. 58, (किमी 52.250 से किमी 152.00 (मेरठ-मुजफ्फरनगर-उ.प्र./उत्तराखंड सीमा) तक खंड को छोड़कर), सं. 72ए (किमी 0.00 से किमी 16.00 (छुटमलपुर-गणेशपुर खंड) तक खंड को छोड़कर), सं. 74 (किमी 30.00 से किमी 132.00 (भागवाल के निकट उत्तराखंड/उ. प्र. सीमा से जसपुर खंड के निकट उ. प्र./उत्तराखंड सीमा) तक खंड को छोड़कर) और किमी 264.000 से किमी 342.000 (काशीपुर-सितारगंज-वरेली खंड) तक खंड को छोड़कर), सं. 75 (किमी 90.00 से किमी 103.00 (म. प्र./उ. प्र. सीमा खंड से झांसी) तक खंड को छोड़कर), सं. 76, सं. 86 (किमी 7.43 से किमी 130.100 (कानपुर से कवरई खंड) तक खंड को छोड़कर), सं. 91 (किमी 23.600 से किमी 414.000 (गाजियाबाद-अलीगढ़-कानपुर खंड) तक खंड को छोड़कर), सं. 91ए, सं. 92, सं. 93 (किमी 0.00 से किमी 232.000 (आगरा-अलीगढ़-मुरादाबाद खंड) तक खंड को छोड़कर), सं. 96, सं. 97, सं. 232ए, सं. 233 (किमी 122.270 से किमी 299.350 (घग्घर पुल (भारत नेपाल सीमा) से वाराणसी खंड) तक खंड को छोड़कर), सं. 235 (किमी 7.469 से किमी 66.482 (मेरठ-हापुड खंड) तक खंड को छोड़कर), नई रारा सं. 730, नई सं. 730ए, नई रारा सं. 931, नई रारा सं. 931ए, नई रारा सं. 334ए, नई रारा सं. 334बी, नई रारा सं. 219, नई रारा सं. 227ए और नई रारा सं. 731ए के उतने भाग जो उत्तर प्रदेश राज्य में अवस्थित हैं।

[फा. सं. एनएच-14013/9/2012-पी एण्ड एम(पार्ट-2)]

माया प्रकाश, निदेशक (पी एण्ड एम)

टिप्पण : मूल अधिसूचना को का.आ. 1096(अ), तारीख 04 अगस्त, 2005 द्वारा प्रकाशित किया गया था और उसे पिछली बार सं. तारीख 27 अक्तूबर, 2016 द्वारा संशोधित किया गया था।

MINISTRY OF ROAD TRANSPORT AND HIGHWAYS

NOTIFICATION

New Delhi, the 9th December, 2016

S.O. 3689(E).—In exercise of the powers conferred by section 5 of the National Highways Act, 1956 (48 of 1956), the Central Government hereby directs that the functions in relation to the execution of works pertaining to each of the National Highways described in column (2) of the Table hereto annexed shall be exercisable by the State Government specified in column (3) of the Table against each highway subject to the condition that the State Government concerned shall in the exercise of such functions be bound to comply with the rules for the time being in force under the said Act and for that purpose makes the following further amendments in the notification of the Government of India in the erstwhile Ministry of Shipping, Road Transport and Highways (Department of Road Transport and Highways) number S.O 1096(E), dated the 4th August, 2005, namely:—

In the said notification, in the Schedule, for serial number 24 and the entries relating thereto, the following shall be substituted, namely: -

TABLE

(1)	(2)	(3)
"24"	So much of National Highways No. 2A, No.7, No.11 [excluding from Km 17.756 to Km 42.525 (Agra - UP/Rajasthan Border)], No. 24 [excluding from km. 8.340 to km. 488.27 (Delhi/Uttar Pradesh border-Ghaziabad - Moradabad-Bareilly-Sitapur-Lucknow including Hapur and Moradabad bypasses), No. 24A, No. 27 [excluding from Km. 0.000 (Km. 211.700 of NH No. 2) to Km. 5.410 (new alignment of NH 27)], No.28B, No. 28C, No. 29 [excluding from Km. 2.225 to Km. 208.500 (Varanasi-Gorakhpur Section)], No. 56 [excluding from Km. 11.500 to Km. 134.700 (Lucknow-Sultanpur Section)], No.58 [excluding from Km. 52.250 to Km. 152.00 (Meerut-Muzaffarnagar - Uttar Pradesh /Uttarakhand Border)], No. 72A [excluding	State Government of Uttar Pradesh".

from km 0.00 to km 16.00 (Chutamalpur-Ganeshpur Section)], No.74 [excluding from Km 30.00 to km 132.00 (Uttarakhand/UP border near Bhaguwala to UP/Uttarakhand border near Jaspur Section) and excluding from Km. 264.000 to Km. 342.000 (Kashipur-Sitarganj-Bareilly Section)], No.75 [excluding from km. 90.00 to km. 103.00 (Section from Madhya Pradesh/Uttar Pradesh border to Jhansi)], No. 76, No. 86 [excluding From km. 7.43 to km. 130.100 (Kanpur to Kabrai Section)] , No. 91[excluding from km. 23.600 to km. 414.000 (Ghaziabad-Aligarh-Kanpur Section)], No. 91A, No. 92, No. 93 [excluding from km. 0.00 to km. 232.000 (Agra-Aligarh-Moradabad Section), No. 96, No. 97, No. 232A, No. 233 {excluding from Km. 122.270 to Km 299.350 (Ghaghar Bridge (Indo Nepal Border) to Varanasi Section)], No. 235 {excluding from Km. 7.469 to Km. 66.482 (Meerut-Hapur Section)}, New NH No. 730, New No. 730A, New NH No. 931, New NH No. 931A, new NH No. 334A, new NH No. 334B, new NH No. 219, new NH No. 227A and new NH No. 731A as are situated within the State of Uttar Pradesh.	
---	--

[F. No. NH-14013/9/2012-P&M (Pt-2)]

MAYA PRAKASH, Director (P&M)

Note:— The principal notification was published vide number S.O. 1096(E), dated the 4th August, 2005 and was last amended vide number dated the 30th November, 2016.

अधिसूचना

नई दिल्ली, 9 दिसम्बर, 2016

का.आ. 3690(अ).—केन्द्रीय सरकार, भारतीय राष्ट्रीय राजमार्ग प्राधिकरण अधिनियम, 1988 (1988 का 68) की धारा 11 द्वारा प्रदत्त शक्तियों का प्रयोग करते हुए, नीचे दी गई सारणी के कॉलम (3) में विनिर्दिष्ट, राष्ट्रीय राजमार्ग के कॉलम (2) में यथानिर्दिष्ट खंड के अनुसार उक्त सारणी के कॉलम (1) में तदनुरूप प्रविष्टि के अनुसार यथा-विनिर्दिष्ट, राष्ट्रीय राजमार्ग खंड भारतीय राष्ट्रीय राजमार्ग प्राधिकरण को सौंपती है, अर्थात्:-

सारणी

राष्ट्रीय राजमार्ग संख्या (1)	राष्ट्रीय राजमार्ग खंड (2)	लंबाई किमी में (3)
19	उत्तर प्रदेश राज्य में पड़ने वाला समग्र रारा-19	किमी 00.00 से किमी 128.713
✓ 119	उत्तर प्रदेश राज्य में पड़ने वाला समग्र रारा-119	किमी 11.8 से किमी 138.635
330ए	उत्तर प्रदेश राज्य में पड़ने वाला समग्र रारा-330ए	किमी 0.000 से किमी 109.46
233	घग्घर पुल (भारत-नेपाल सीमा) से वाराणसी खंड (उत्तर प्रदेश राज्य में)	किमी 122.270 से किमी 299.350

[फा. सं. एनएच-14013/9/2012-पी एण्ड एम (पार्ट-2)]

माया प्रकाश, निदेशक (पी एण्ड वी)

NOTIFICATION

New Delhi, the 9th December, 2016

S.O. 3690(E).—In exercise of the powers conferred by Section 11 of the National Highways Authority of India Act, 1988 (68 of 1988), the Central Government hereby entrusts the stretch of national highways, as specified in column (3) of the Table below, of the Section as specified in column (2) of the National Highway as specified in the corresponding entry in column (1) of the said Table, to the National Highways Authority of India, namely:

TABLE

National Highway No.	Section of National Highway	Stretch in Kilometers
(1)	(2)	(3)
19	Entire NH 19 falling in the State of Uttar Pradesh	Km 00.00 to Km 128.713
119	Entire NH 119 falling in the State of Uttar Pradesh	Km 11.8 to Km 138.635
330A	Entire NH 330A falling in the State of Uttar Pradesh	Km. 0.000 to km. 109.46
233	Ghaghar Bridge (Indo Nepal Border) to Varanasi Section (In the State of Uttar Pradesh)	Km 122.270 to Km 299.350

[F. No. NH-14013/9/2012-P&M (Pt-2)]

MAYA PRAKASH, Director (P&B)

(3)
कार्यालय मुख्य अभियन्ता (रा0मा0)
लो0नि0वि0, उ0प्र0 लखनऊ

352
1C
7/3/17

पत्रांक: 28एन0एच0जी0 / 225एन0 / 96

दिनांक- 8/2/17

सेवा में,

अधीक्षण अभियन्ता,

रा0मा0 वृत्त / 18वॉ / 28वॉ वृत्त (रा0मा0),

लो0नि0वि0, लखनऊ / कानपुर / इलाहाबाद / बरेली।

विषय:- भारतीय राष्ट्रीय राजमार्ग प्राधिकरण को रा0मा0 के हस्तान्तरण के सम्बन्ध में।

सन्दर्भ:- शासन का पत्रांक-जी0आई0-359/23-12-2016 दि0-09.01.2017

उपरोक्त विषयक शासन के संदर्भित पत्र का अवलोकन करने का कष्ट करें, जिसके द्वारा सड़क परिवहन एवं राजमार्ग मंत्रालय, भारत सरकार, नई दिल्ली के पत्र दिनांक-NH-14013/9/2012-P&M(pt-2) दिनांक-14.12.16 के साथ संलग्न गजट नोटिफिकेशन सं0-का0आ0 3690(अ) दिनांक-09.12.2016 की छायाप्रति संलग्न कर भारतीय राष्ट्रीय राजमार्ग प्राधिकरण को राष्ट्रीय मार्गों के हस्तान्तरण के सम्बन्ध में नियमानुसार आवश्यक कार्यवाही करने की अपेक्षा की गयी है।

राष्ट्रीय राजमार्ग संख्या	राष्ट्रीय राजमार्ग खण्ड	लम्बाई(किमी0 में)
1	2	3
19	उ0प्र0 में पड़ने वाले समग्र रा0रा0सं0-19	किमी0 0.00 से किमी0 128.713
119	उ0प्र0 में पड़ने वाले समग्र रा0रा0सं0-119	किमी0 11.80 से किमी0 138.635
330ए	उ0प्र0 में पड़ने वाले समग्र रा0रा0सं0-330ए	किमी0 0.00 से किमी0 109.46
233	घग्घर पुल(भारत-नेपाल सीमा) से वाराणसी खण्ड(उत्तर प्रदेश राज्य में)	किमी0 122.270 से किमी0 299.350

उक्त सम्बन्ध में उपरोक्त राष्ट्रीय मार्गों के भारतीय राष्ट्रीय राजमार्ग प्राधिकरण के पक्ष में Entrustment किये जाने हेतु अधिसूचना के क्रम में भारतीय राष्ट्रीय राजमार्ग प्राधिकरण को पत्र में उल्लिखित व्यवस्था के अनुसार हस्तान्तरित कर दिया जाये।

1-मार्ग हस्तान्तरण से पूर्व कार्यालय ज्ञाप द्वारा सम्बन्धित अधिशासी अभियन्ता एवं अपने अधीनस्थ स्टाफ को संसूचित करेंगे कि मार्ग का कौन सा भाग किस पी0आई0यू0 को हस्तान्तरित किया जाना है।

2-मार्ग से सम्बन्धित समस्त मुकदमें (कर्मचारियों/अधिकारियों के मुकदमें हस्तान्तरित नहीं होंगे, भूमि अध्याप्ति तथा कार्य आदि के बारे में ठेकेदार अथवा अन्य जन् द्वारा दायर किये गये मुकदमें ही हस्तान्तरित होंगे), डिस्प्यूट(विवाद) तथा आर्बीट्रेशन का तुरन्त विवरण बनाकर तथा अद्यतन स्थिति अंकित करते हुए हस्तान्तरित किये जाये।

3-मार्ग के हस्तान्तरण के अभिलेख रोड इन्वेन्ट्री(मार्ग परिलेख), भू-अभिलेख तथा जो भी विस्तृत विवरण उपलब्ध हों, उन्हें हस्तान्तरित किया जाये।

4-मार्ग पर चल रहे समस्त रखरखाव के अनुबंध हस्तान्तरण तिथि में ही विधिवत नियमानुसार विधिक प्रक्रिया अपनाते हुए समाप्त कर दिया जाये, किन्तु वाद की स्थिति उत्पन्न न होने दी जाये।

5-हस्तान्तरण की तिथि में किसी प्रकार का कोई भ्रम उत्पन्न न हो, इसके लिए हस्तान्तरण प्रपत्र डाक से न भेजकर या तो स्वयं व्यक्तिगत रूप से भारतीय राष्ट्रीय राजमार्ग प्राधिकरण के

अधिकारियों को दिये जायें या किसी जिम्मेदार अधिकारी के माध्यम से उपरोक्त प्रपत्र राष्ट्रीय राजमार्ग प्राधिकरण के अधिकारियों का उपलब्ध करा दिया जाये। पत्र में स्पष्ट अंकित होना चाहिए, कि इस तिथि के बाद लोक निर्माण विभाग किसी प्रकार के रखरखाव नहीं करेगा और उस पर यातायात संचालन, यातायात सुरक्षा की पूर्ण जिम्मेदारी उस। भारतीय राष्ट्रीय राजमार्ग प्राधिकरण की होगी।

6-मार्ग को जहाँ है, जैसा है कि स्थिति में हस्तान्तरित किया जायेगा तथा उचित होगा कि स्तर पर हस्तान्तरण तिथि में एक वीडियोग्राफी अभिलेख में रख ली जाये।

7-मार्ग पर चल रहे नवीनीकरण के अथवा चौड़ीकरण एवं सुदृढ़ीकरण के समस्त अनुबंध र लोक निर्माण विभाग द्वारा ही सम्पादित कराये जाते रहेंगे किन्तु उपरोक्त भाग के मार्ग इन्वेन्ट्री स्वामित्व आदि सामान्य रूप से पूरे मार्ग के साथ ही हस्तान्तरित हो जायेगा। इस अनुबंध व होने पर मार्ग औपचारिक रूप से सम्बन्धित विभाग को पत्र लिखकर सूचित करना ही शेष जायेगा।

8-इन मार्गों पर कोई भी नया अनुबंध गठित नहीं किया जायेगा। ऐसे मार्ग पर चल रहे अनुबंध सूची लेकर अधीक्षण अभियन्ता अद्योहस्ताक्षरी से वार्ता करेंगे तथा कार्य की आवश्यकतानुसार समाप्ति तथा शीघ्र समाप्ति पर विचार किया जायेगा।

9-यातायात दुर्घटना अथवा अन्य कोई अभिलेख विभाग के पास उपलब्ध हो, वह भी भारतीय राष्ट्र राजमार्ग प्राधिकरण को बिना मांगें उपलब्ध कराये जायेंगे तथा इस पर पूर्ण सहयोग भारतीय राष्ट्र राजमार्ग प्राधिकरण को दिया जाये।

संलग्नक:-उपरोक्तानुसार।

(वी० डी० शर्मा)
मुख्य अभियन्ता (रा०मा०)

- प्रतिलिपि निम्नलिखित को सूचनार्थ एवं आवश्यक कार्यवाही हेतु प्रेषित-
- 1-महानिदेशक(मार्ग विकास) एवं विशेष सचिव, सड़क परिवहन एवं राजमार्ग मंत्रालय, भारत सरकार, परिवहन भवन, 1-संसद मार्ग, नई दिल्ली।
 - 2-अध्यक्ष, भारतीय राष्ट्रीय राजमार्ग प्राधिकरण, सेक्टर-10, प्लॉट सं०-5 व 6, द्वारिका, नई दिल्ली।
 - 3-प्रमुख अभियन्ता, (विकास) एवं विभागाध्यक्ष/ग्रामीण सड़क, लो०नि०वि०, लखनऊ।
 - 4-सदस्य तकनीकी, भारतीय राष्ट्रीय राजमार्ग प्राधिकरण, सेक्टर-10, प्लॉट सं०-5 व 6, द्वारिका, नई दिल्ली।
 - 5-क्षेत्रीय अधिकारी, सड़क परिवहन एवं राजमार्ग मंत्रालय, भारत सरकार, टेढ़ी पुलिया, विकास नगर, रिंग रोड, लखनऊ।
 - 6-विशेष सचिव, लोक निर्माण अनुभाग-12, उ०प्र० शासन, लखनऊ।
 - 7-अभिशासी अभियन्ता, रा०मा० खण्ड, /अ०खण्ड(रा०मा०), लो०नि०वि०, गाजीपुर/गाजियाबाद/सहारनपुर/रायबरेली/सुल्तानपुर/वाराणसी को इस निर्देश के साथ प्रेषित कि प्रकरण में प्रेषित आख्या अपने अधीक्षण अभियन्ता के माध्यम से इस कार्यालय को तत्काल उपलब्ध कराना सुनिश्चित करें।

AE-I, IV / JED / 10/10/17



AE-I, IV / JED / 10/10/17

समस्त अवर अधिकारिता
दिये गये निर्देशों का अनुपालन
करना सुनिश्चित करें।


09/10/17

मुख्य अभियन्ता (रा०मा०),
लो०नि०वि०, लखनऊ।

Development of section of NH-119 from 2-lane to 2-lane with paved shoulder (from chainage 120+900 to 137+760) under Bharatmala Pariyojana (Lot-4/Package-2) in the state of Uttar Pradesh

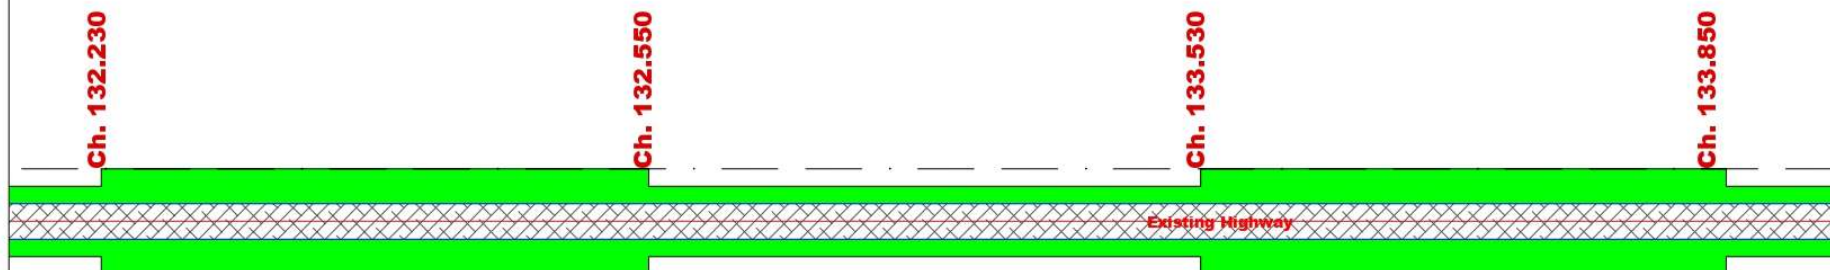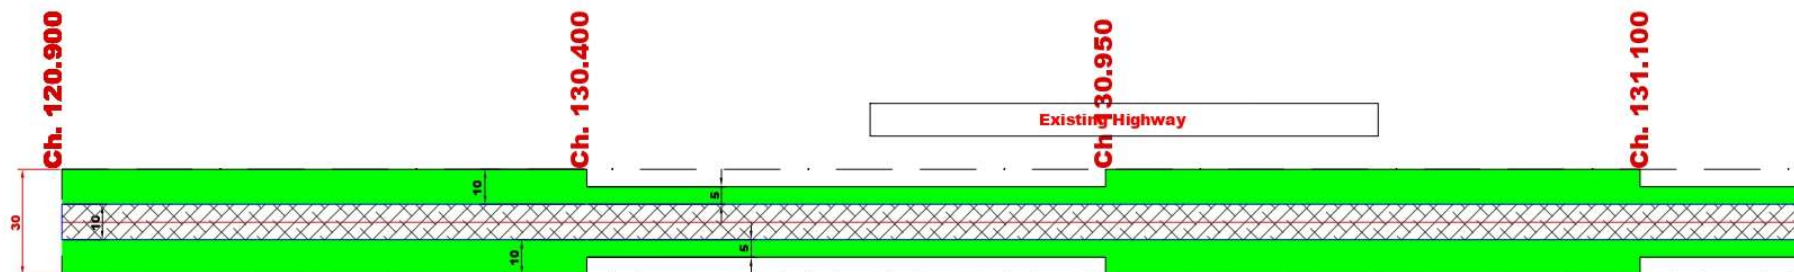

— Center Line
 — Existing Road
 — PROW
 — ROW
 — Proposed Forest Land For Diversion

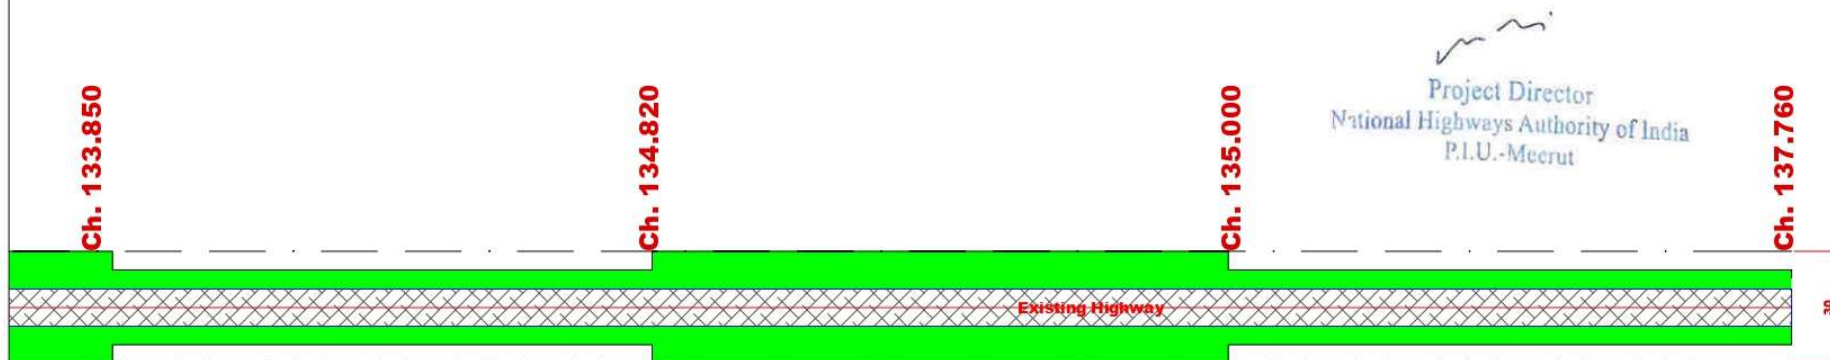

Project Director
 National Highways Authority of India
 P.U.-Meerut