

DGPS Co-ordinates of Proposed Forest Diversion Over an Extent of 37.45ha For Mining & Auxillary Activities within the Mining Lease

SL No.	Point ID/ Corners	DGPS READINGS DATUM :- WGS 84. PROJECTION:- UTM_43N			
		Latitude	Longitude	Northing	Easting
1	MEL-A	13°25'22.47284"	76°40'32.96829"	1484520.504	681439.301
2	MEL-B	13°25'15.12145"	76°40'02.80710"	1484288.441	680533.510
3	MEL-C	13°25'26.03122"	76°39'55.07614"	1484622.140	680298.681
4	MEL-D	13°25'34.08700"	76°40'28.55229"	1484876.519	681304.035

PROPOSED LAND USE FOR FOREST DIVERSION UNDER FC Act 1980


S.No.	PROPOSED LAND USE DETAILS	EXTENT Ha.
1.	AREA FOR MINING	22.231
2.	TOP SOIL STORAGE	0.505
3.	OVER BURDEN / REJECTION DUMP	7.675
4.	AREA FOR MINERAL STOCK/SGMD	2.495
5.	AREA FOR INFRASTRUCTURES	0.500
6.	AREA FOR CRUSHING & SCREENING	2.001
7.	AREA FOR SAFETY ZONE/GREEN BELT	2.047
	TOTAL EXTENT	37.45

Plate No.2

M/s.Mineral Enterprises Pvt Ltd


Title	Proposed Land Use Plan	
Name of the Mine	Saranagapani Iron & Manganese Ore Mines	
Location of the Mine	Survey No.11 & 12, Gollarahalli Village, Chikkanayakanahalli Taluk, Tumkur District, Karnataka State	
Extent	37.45 Hectares	Scale=1:4000 RF
Certified that the above plan is correct		
 Keshavamurthy.R Surveyor		 Sanjay.N.B Authorized Signatory



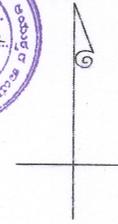


ಗ್ರಾಮ ಹೊಸಹಳ್ಳಿ
ಹೋಬಳಿ ಚಿಕ್ಕನಾಯಕನಹಳ್ಳಿ
ತಾಲ್ಲೂಕು ಚಿಕ್ಕನಾಯಕನಹಳ್ಳಿ
ಜಿಲ್ಲೆ ತುಮಕೂರು
 ಕರ್ನಾಟಕ
 ಸರ್ಕಾರ
 ರಾಜ್ಯ

ವಿವರಣೆ	ಚಿಹ್ನೆ
ಗ್ರಾಮದ ಗಡಿ ರೇಖೆ	_____
ಸರ್ಕಾರಿ ಸುತ್ತುವರೆದ ಗಡಿ	_____
ಕಾಲುವೆ	=====
ಬಂಡಿಬಾವಿ	=====
ರಸ್ತೆ	=====
ಹಳ್ಳಿ	~~~~~
ಸರ್ಕಾರಿ ಸುತ್ತುವರೆದ ಗಡಿ	1,2,3,4
ಗುಡ್ಡ	⊙
ಬಾವಿಯುಗಳು	⊙
ಕೆರೆ	⊙
ಬಾವಿ	⊙
ಒಂದು ಕಮಲ ಬಾವಿ	⊙
ದೇವಸ್ಥಾನ	⊙

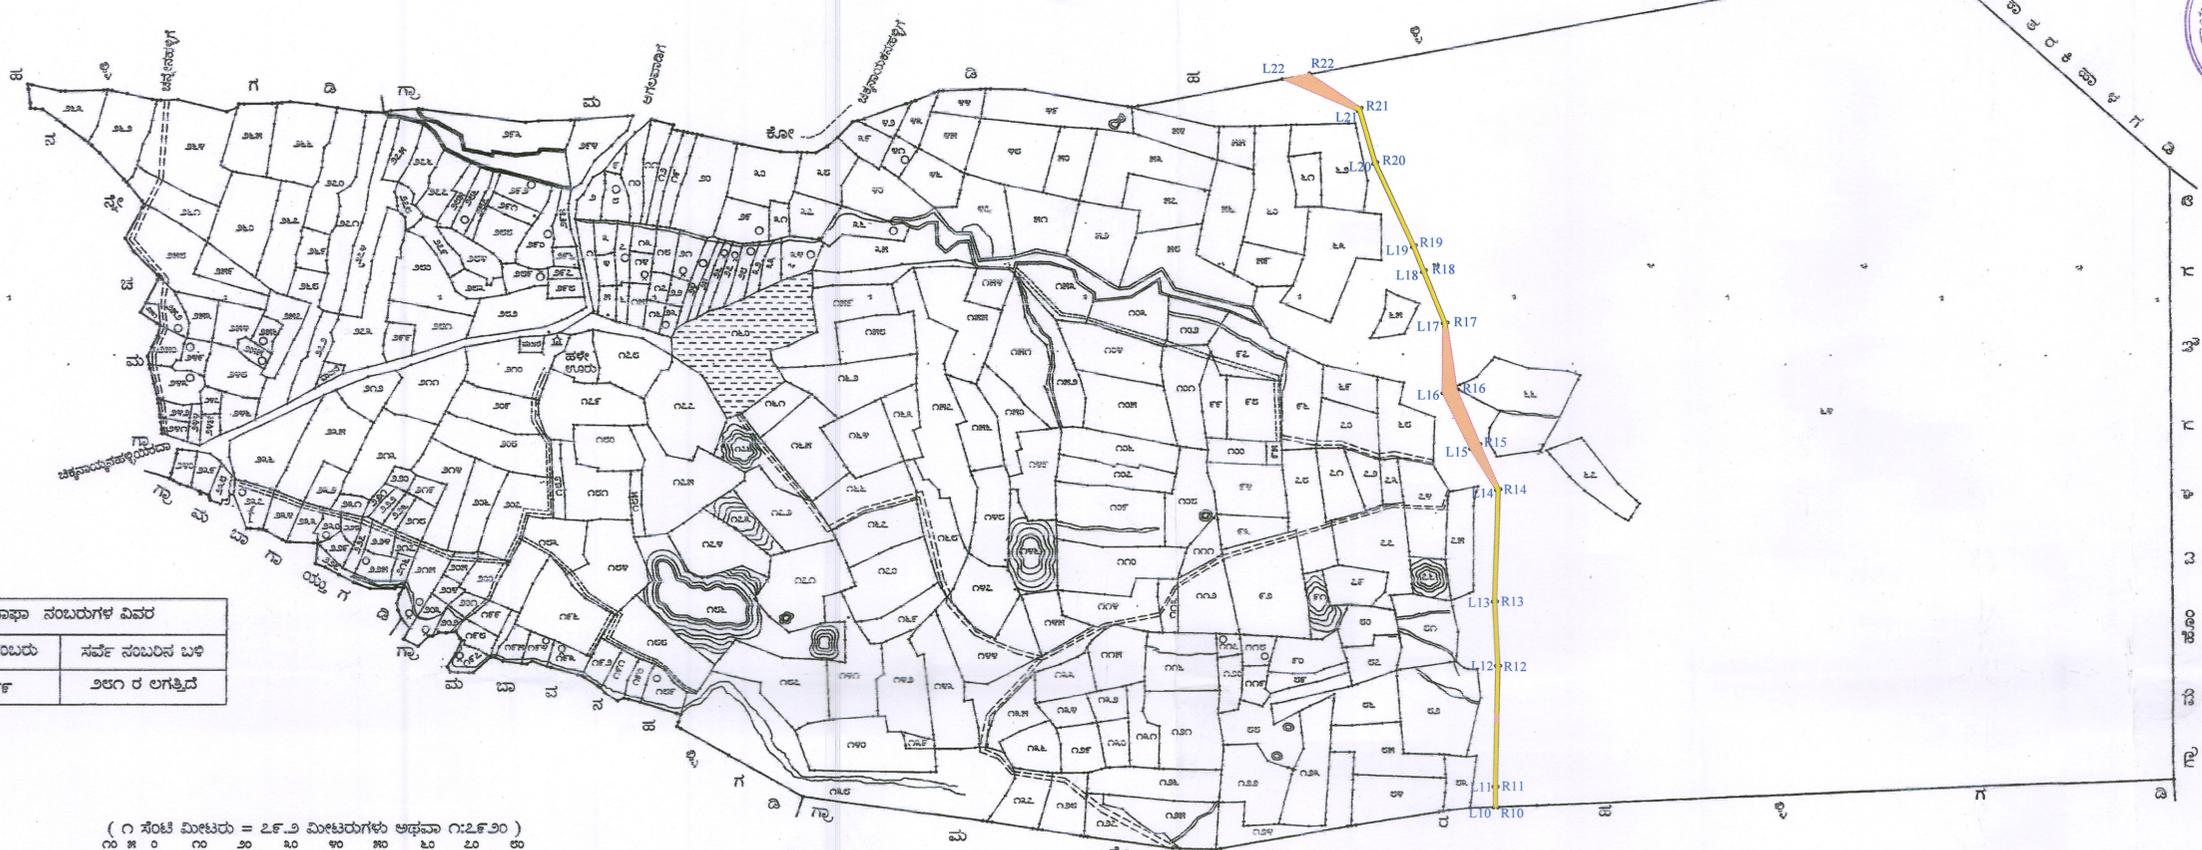

ಉದಾಹರಣಾ ನಂಬರುಗಳ ವಿವರ	
ಸರ್ಕಾರಿ ನಂಬರು	ಸರ್ಕಾರಿ ನಂಬರಿನ ಬಳಿ
೨೯೯	೨೯೯ ರ ಲಗತ್ತಿದೆ

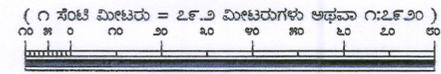

೧ ಸೆಂಟಿ ಮೀಟರು = ೨೯.೨ ಮೀಟರುಗಳು ಅಥವಾ ೧:೨೯೨೦
 ೧೦ ೫ ೦ ೧೦ ೨೦ ೩೦ ೪೦ ೫೦ ೬೦ ೭೦ ೮೦ ೯೦ ೧೦೦
 ೨೦ ಸರಪಳಿ = ೧ ಅಂಗುಲ
 ೧ ಸರಪಳಿ = ೩೩ ಅಡಿಗಳು
 ಭೂಮಾಪನ ಅಯುಕ್ತರ ಪ್ರಧಾನ ಕಛೇರಿಯಲ್ಲಿ ತಯಾರಿಸಿದ್ದು ಸರ್ಕಾರಕ್ಕೆ
 ಬೆಂಗಳೂರು ೨೦೧೮
 ಈ ಗ್ರಾಮದ ಆಸ್ತಿ ನಂಬರು ಇರುತ್ತದೆ
 ೨೯೯

೨೯ ಸರ್ಕಾರಿ ನಕಾಶೆ
 (೨ ನೇ ರೇ ಕ್ಯಾನ್ಸಿಲೇಷನ್ ಪ್ರಕಾರ ೧೯೯೮)

ಪರಿಶೋಧನೆ : ಮುಖ್ಯ ಜಿಲ್ಲಾಧಿಕಾರಿಗಳು ತುಮಕೂರು ಇವರ ಸಹಾಯ ಸಹಿ ಮತ್ತು ಮುಖ್ಯ ಜಿಲ್ಲಾಧಿಕಾರಿ/ರಾಜ್ಯ/೨೦೧೮-೧೯ ರ ದಿನಾಂಕ ೨-೧೧-೨೦೧೮ರ ಆದೇಶದ ಮೇರೆಗೆ ರೇ.ಸ.ಪಂ.೨೯ ರಲ್ಲಿ ಗಡಿಗಳನ್ನು ತಿದ್ದುಪಡಿ ಮಾಡಿದೆ. ಹಾಗೂ ಸರ್ಕಾರಿ ನಂಬರುಗಳ ಹಾಗೆ ಗಡಿಗಳನ್ನು ರದ್ದು ಮಾಡಿದೆ.

ಅಯುಕ್ತರ ಪರವಾಗಿ 12/5/18
 ಭೂಮಾಪನ ಕಂದಾಯ ವ್ಯವಸ್ಥೆ ಮತ್ತು
 ಭೂಮಾಲೀಕರ ಇಲಾಖೆ, ಬೆಂಗಳೂರು
 ಸಹಾಯಕ ನಿರ್ದೇಶಕರು

K.A. Reddy
 ಅಧೀಕ್ಷಕರು
 ಸರ್ಕಾರಿ ನಕಾಶೆ ವಿಭಾಗ
 ಭೂಮಾಪನ ಕಂದಾಯ ವ್ಯವಸ್ಥೆ ಮತ್ತು
 ಭೂಮಾಲೀಕರ ಇಲಾಖೆ
 ಕೆ.ಆರ್. ಪ್ರಕ. ಬೆಂಗಳೂರು-೫

ಕ್ರಮ ರೂಪಾಯಿ : ೪೩.೦೦

ತಯಾರಿಸಿದವರು : ಕೆ.ಆರ್.ಪ್ರಕಾಶ್, ತುಮಕೂರು ; ಎಂ.ಬಾಲಾಜಿ

APPROACH ROADS (Proposed Diversion)

APPROACH ROAD					
Co-Ordinates of Proposed Approach Road in Hosahalli Village					
Right Side	Latitude	Longitude	Left Side	Latitude	Longitude
R10	13.4270607	76.6598155	L10	13.4270287	76.6597292
R11	13.4275247	76.6596994	L11	13.4275021	76.6596099
R12	13.4298245	76.6591802	L12	13.4297998	76.6590912
R13	13.4310179	76.6588229	L13	13.4309933	76.6587338
R14	13.4331523	76.6583646	L14	13.4331100	76.6582793
R15	13.4339061	76.6577684	L15	13.4337630	76.6575894
R16	13.4348278	76.6570675	L16	13.4346897	76.6567938
R17	13.4360276	76.6565647	L17	13.4359945	76.6564788
R18	13.4369164	76.6559135	L18	13.4368595	76.6558416
R19	13.4373347	76.6556068	L19	13.4372802	76.6555330
R20	13.4387152	76.6544888	L20	13.4386644	76.6544122
R21	13.4396642	76.6539323	L21	13.4395816	76.6538743
R22	13.4401161	76.6525306	L22	13.4398847	76.6520379

COMPONENT WISE BREAK UP OF PROPOSED DIVERSION AREA		
S.No.	PARTICULARS	EXTENT Ha.
1	CARRIAGEWAY	1.020
2	BRIDGES / CULVERTS	1.283
3	DRAINAGE	0.180
TOTAL EXTENT		2.483

HOSAHALLI VILLAGE WISE SURVEY No's WISE APPROACH ROAD DETAILS						
SL.NO	VILLAGE	SY.NO	DISTANCE in Mts	Avg WIDTH	AREA (M2)	AREA (Ha)
1	Hosahalli	64	1742.71	14.25	24833.62	2.483

SECTION-4 CORRIGENDUM NOTIFICATION NO.FEE 188 FAF 2014, Dtd: 04.09.2014. (JANERU BLOCK)

Plate No.3B/1

M/s.Mineral Enterprises Pvt Ltd

Title	COMPONENT WISE MAP- APPROACH ROAD
Name of the Mine	Saranagapani Iron & Manganese Ore Mines
Location 2...	Survey No.64, Hosahalli Village, Chikkanayakanahalli Taluk, Tumkur District, Karnataka State
Extent	2.483 Hectares Scale=1:7920 RF

Certified that the above plan is correct

Keshavamurthy.R
 Surveyor


Sanjay.N.B
 Authorized Signatory



**ಗ್ರಾಮ ಕೋಡಿಹಳ್ಳಿ
ಹೋಬಳಿ ಚಿಕ್ಕನಾಯಕನಹಳ್ಳಿ
ತಾಲ್ಲೂಕು ಚಿಕ್ಕನಾಯಕನಹಳ್ಳಿ
ಜಿಲ್ಲೆ ತುಮಕೂರು**

ಕರ್ನಾಟಕ
ಸರ್ವೆಯಿ
೧೯೧೦

ವಿವರಣೆ	ಚಿಹ್ನೆ
ಗ್ರಾಮದ ಗಡಿ ರೇಖೆ	-----
ಸರ್ವೆ ನಂಬರು ಗಡಿ	-----
ಕಾಲುವೆ	~~~~~
ಬಂದಿ	=====
ರಸ್ತೆ	=====
ಹಳ್ಳ	~~~~~
ಸರ್ವೆ ಸಂಬರುಗಳು	೧,೨,೩,೪
ಗುಡ್ಡ	○
ಬಾವುಗಳು	○
ಕಲ್ಲುಗಳು	⊕ ⊕
ಬೆಲೆ	+++++
ತಾಚಲು ಮರಗಳು	
ಮನೆ	▨
ಕೆರೆ	▨
ನೀರು ಹರಿಯುವ ದಿಕ್ಕು	→
ಬಾವಿ	○
ಬಂದು ಕಪಿಲೆ ಬಾವಿ	○
ವಿದ್ಯುತ್ ಮಾರ್ಗಗಳು	⚡
ಇತರೆ ಗಡಿಗಳು	
ತೆರಿಗೆ ಮರಗಳು	⊕

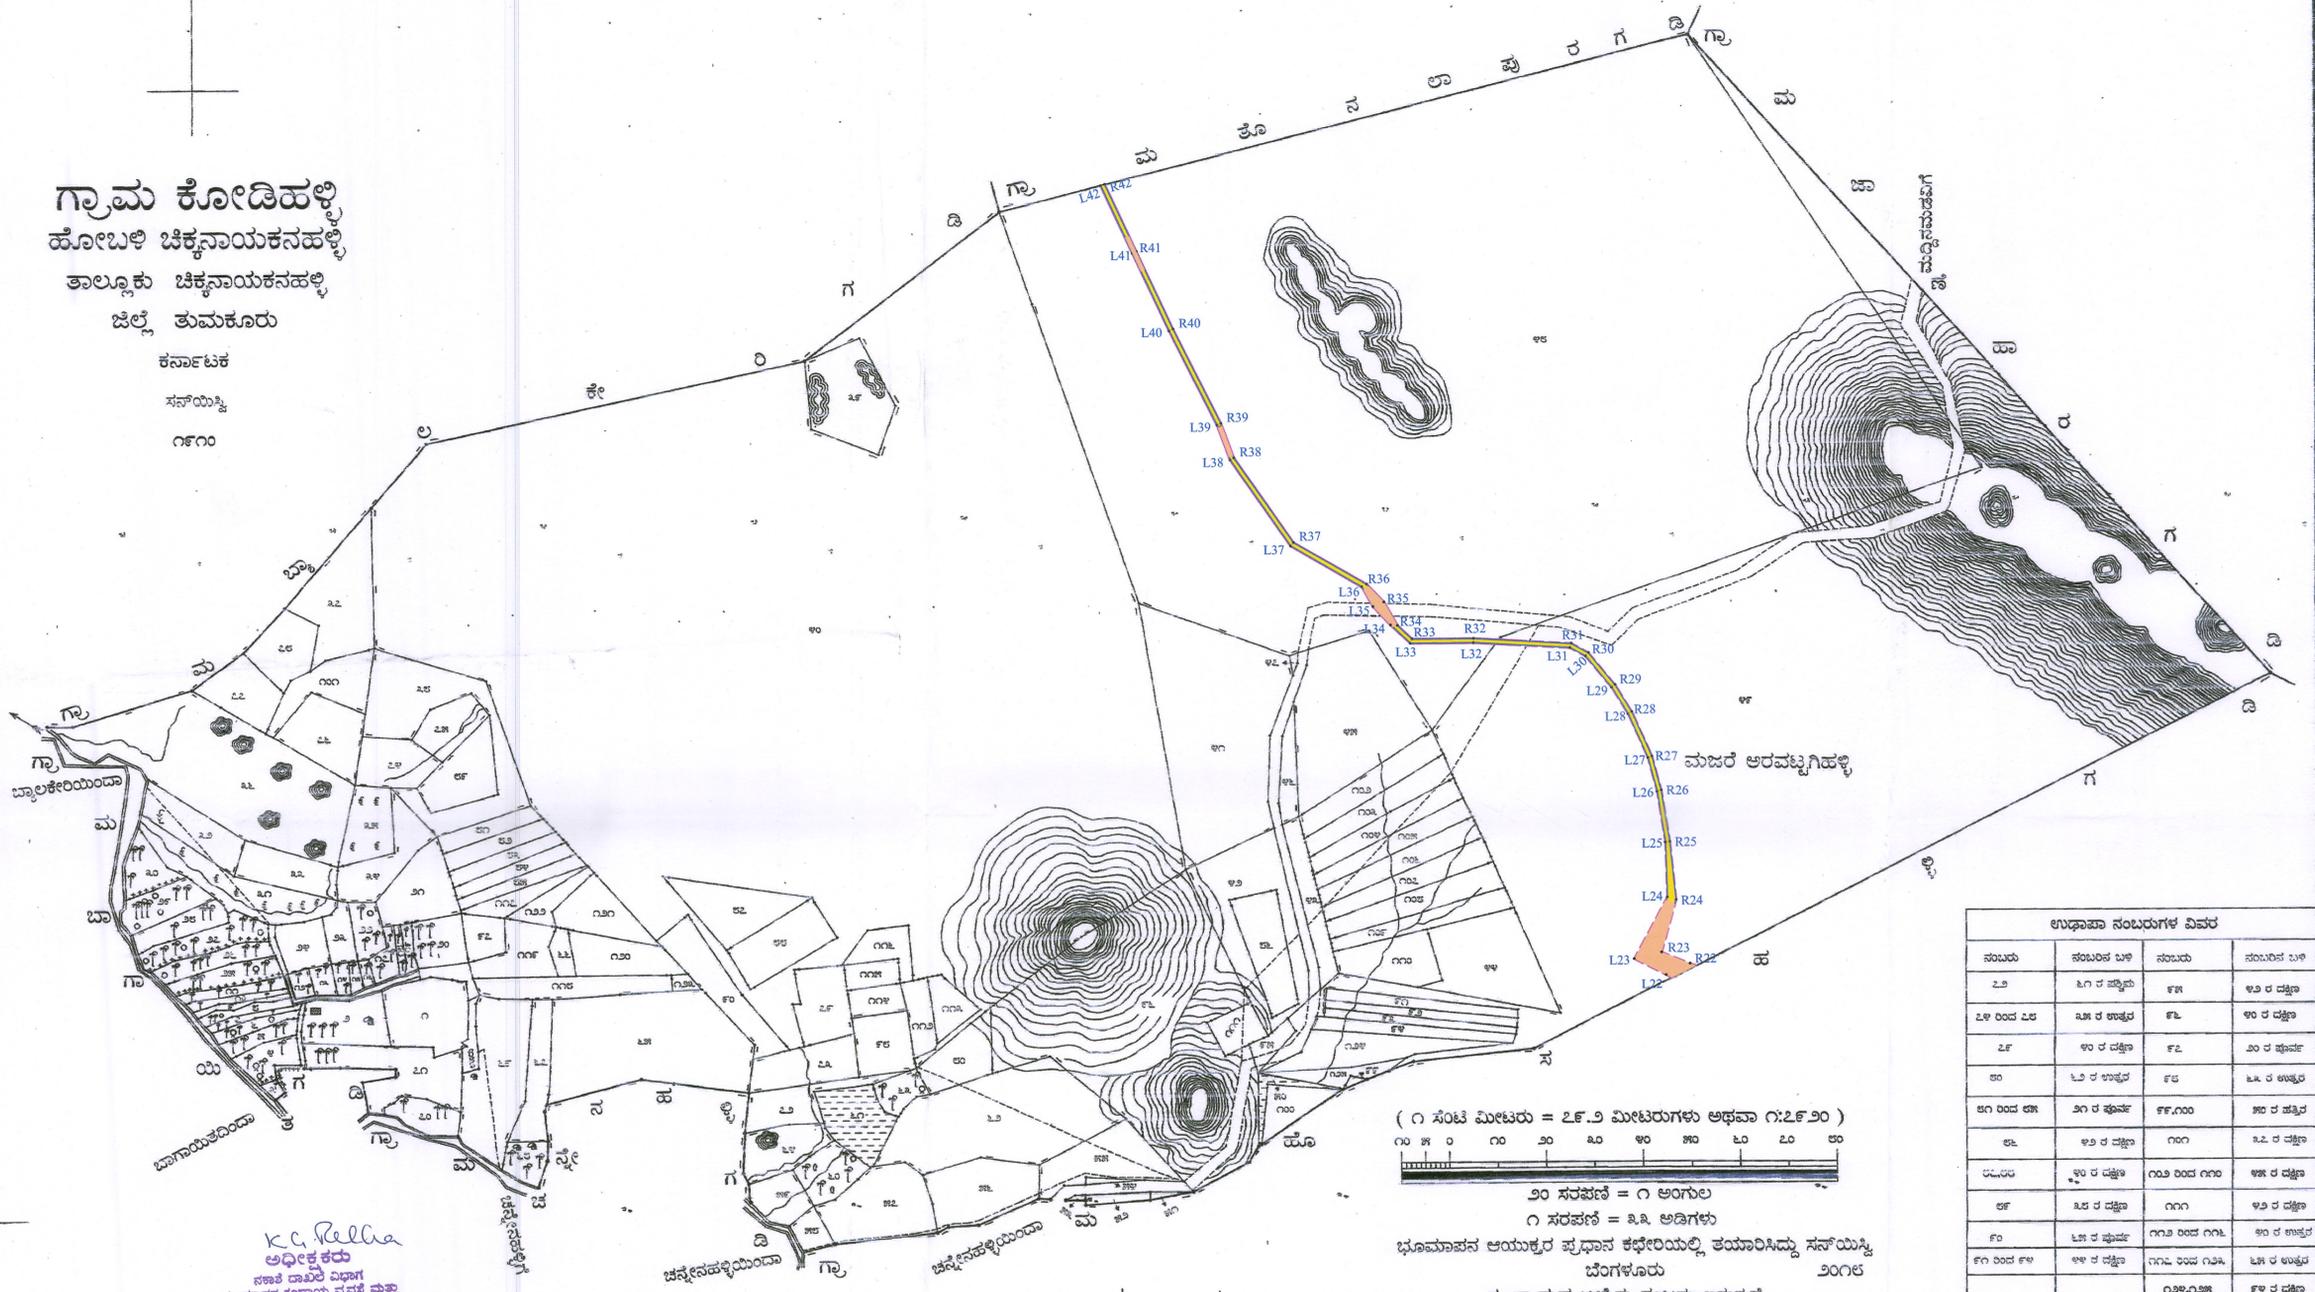

ಉದಾಹರಣೆ ನಂಬರುಗಳ ವಿವರ

ನಂಬರು	ನಂಬರ ಬಳಿ	ನಂಬರು	ನಂಬರ ಬಳಿ
೨೨	೩೧ ರ ಪಕ್ಕಿ	೪೫	೪೨ ರ ದಕ್ಷಿಣ
೨೪ ರಿಂದ ೨೬	೩೫ ರ ಉತ್ತರ	೪೬	೪೦ ರ ದಕ್ಷಿಣ
೨೯	೪೦ ರ ದಕ್ಷಿಣ	೪೭	೫೦ ರ ಪೂರ್ವ
೩೦	೪೨ ರ ಉತ್ತರ	೪೮	೫೩ ರ ಉತ್ತರ
೩೧ ರಿಂದ ೩೫	೫೦ ರ ಪೂರ್ವ	೪೯,೫೦	೫೦ ರ ಪಕ್ಕಿ
೩೬	೪೨ ರ ದಕ್ಷಿಣ	೫೧	೫೨ ರ ದಕ್ಷಿಣ
೩೭,೩೮	೪೫ ರ ದಕ್ಷಿಣ	೫೨ ರಿಂದ ೫೫	೪೫ ರ ದಕ್ಷಿಣ
೩೯	೫೨ ರ ದಕ್ಷಿಣ	೫೩	೪೨ ರ ದಕ್ಷಿಣ
೪೦	೫೫ ರ ಪೂರ್ವ	೫೪ ರಿಂದ ೫೬	೫೦ ರ ಉತ್ತರ
೪೧ ರಿಂದ ೪೩	೪೫ ರ ದಕ್ಷಿಣ	೫೬ ರಿಂದ ೫೮	೫೩ ರ ಉತ್ತರ
		೫೯	೪೨ ರ ದಕ್ಷಿಣ

(೧ ಸೆಂಟಿ ಮೀಟರು = ೨೯.೨ ಮೀಟರುಗಳು ಅಥವಾ ೧:೨೯.೨೦)
 ೧ ಸರ್ಪಣೆ = ೧ ಅಂಗುಲ
 ೧ ಸರ್ಪಣೆ = ೩.೩ ಅಡಿಗಳು
 ಭೂಮಾಪನ ಆಯುಕ್ತರ ಪ್ರಧಾನ ಕಛೇರಿಯಲ್ಲಿ ತಯಾರಿಸಿದ್ದು ಸರ್ವೆಯಿ
 ಬೆಂಗಳೂರು ೨೦೧೬
 ಈ ಗ್ರಾಮದ ಆವೃತ ನಂಬರು ಇರುತ್ತದೆ
 ೧೨೫

K.C. Rellia
 ಅಧೀಕ್ಷಕರು
 ಸರ್ಕಾರಿ ದಾಖಲೆ ವಿಭಾಗ
 ಭೂಮಾಪನ ಕಂದಾಯ ವ್ಯವಸ್ಥೆ ಮತ್ತು
 ಭೂದಾಖಲೆಗಳ ಇಲಾಖೆ
 ಕೆ.ಆರ್.ಪುಟ್ಟ, ಬೆಂಗಳೂರು-೦೧

ಆಯುಕ್ತರ ಪರವಾಗಿ
 ಭೂಮಾಪನ ಕಂದಾಯ ವ್ಯವಸ್ಥೆ ಮತ್ತು
 ಭೂದಾಖಲೆಗಳ ಇಲಾಖೆ, ಬೆಂಗಳೂರು
 17/1/16

೦೯ ಸರ್ವೆ ನಕಾಶೆ
 (೨ ನೇ ೦೯ ಕ್ಯಾನ್ಸಿಟೇಷನ್ ಪ್ರಕಾರ ೧೯೫೪)

ಪರಿಶೋಧನೆ :
 ಮಾನ್ಯ ಜಿಲ್ಲಾಧಿಕಾರಿಗಳು ತುಮಕೂರು ಇವರ ನಡವಳಿ ಸಂಖ್ಯೆ ಎಂ.ಎಸ್.ಡಿ/೩.ಆರ್/೧೮೦/೨೦೧೫-೧೬ ರ ದಿವಾಂಕ ೩-೦೧-೨೦೧೬ರ
 ಆದೇಶದ ಮೇರೆಗೆ ೦೯.ಸಂ.೦೯.೫೯ ರಲ್ಲಿ ಗಡಿಗಳನ್ನು ತಿದ್ದುಪಡಿ ಮಾಡಿದ. ಪಾಟನಾ ಸೆವರಿ ಸೂಚನೆಗಳ ಮೇರೆಗೆ ಗಡಿಗಳನ್ನು ತಿದ್ದು ಪಡಿಸಿದ.

ಕರ್ನಾಟಕ ಸರ್ವೆ : ಮಿ.ಸೂರಿಬಾಬು, ತಪಾಸಣೆ ; ಮು.ಕೆ.ನಾಗೇಂದ್ರಪ್ಪ

KODIHALLI VILLAGE WISE SURVEY No's WISE APPROACH ROAD DETAILS

SL.NO	VILLAGE	SY.NO	DISTANCE in Mts	Avg WIDTH	AREA (M2)	AREA (Ha)	TYPE OF LAND
1	Kodihalli	49	989.0	16.50	16318.50	1.632	
2		48	1497.1	10.00	16056.95	1.606	TIRTHARAMAPURA RESERVED FOREST
TOTAL			2486.1		32375.45	3.238	

Co-Ordinates of Proposed Approach Road in Kodihalli Village

Right Side	Latitude	Longitude	Left Side	Latitude	Longitude
R22	13.44011615	76.6525306	L22	13.43988469	76.6520379
R23	13.44034556	76.6519541	L23	13.4402236	76.651377
R24	13.44140632	76.652742	L24	13.44145611	76.6520966
R25	13.44258453	76.6521752	L25	13.44257484	76.6520834
R26	13.44364979	76.6520302	L26	13.44362688	76.6519402
R27	13.44433777	76.6518537	L27	13.44430883	76.6517659
R28	13.44525345	76.6514541	L28	13.44521236	76.6513716
R29	13.44580718	76.6511167	L29	13.44575547	76.6510406
R30	13.4464665	76.6505754	L30	13.446397	76.6505133
R31	13.44666202	76.6502229	L31	13.44657342	76.6501953
R32	13.4468128	76.6481925	L32	13.44672246	76.6481883
R33	13.44683187	76.6469015	L33	13.44712731	76.6468636
R34	13.4471149	76.6466026	L34	13.44712731	76.6464566
R35	13.44759798	76.646329	L35	13.4475074	76.6460983
R36	13.44796593	76.6459764	L36	13.44791122	76.6458735
R37	13.44884124	76.6444742	L37	13.44877413	76.6444091
R38	13.45058442	76.6432738	L38	13.45054339	76.6431907
R39	13.45128906	76.6430182	L39	13.45125418	76.6429329
R40	13.45321891	76.6420661	L40	13.45318077	76.6419823
R41	13.454804	76.6413407	L41	13.45476706	76.6412565
R42	13.456118	76.6407394	L42	13.45609118	76.6406505

COMPONENT WISE BREAK UP OF PROPOSED DIVERSION AREA

S.No	PARTICULARS	EXTENT Ha.
1	CARRIAGEWAY	1.850
2	BRIDGES / CULVERTS	1.076
3	DRAINAGE	0.312
	TOTAL EXTENT	3.238

Plate No.3C/1

M/s.Mineral Enterprises Pvt Ltd

Title: **COMPONENT WISE MAP- APPROACH ROAD**

Name of the Mine: **Saranagapani Iron & Manganese Ore Mines**

Location 3...: Survey No.48 & 49, Kodihalli Village, Chikkanayakanahalli Taluk, Tumkur District, Karnataka State

Extent: 3.238 Hectares Scale=1:7920 RF


Certified that the above plan is correct

Keshavamurthy
 Keshavamurthy
 Surveyor

Sanjay.N.B
 Sanjay.N.B
 Authorized Signatory



 ಕರ್ನಾಟಕ

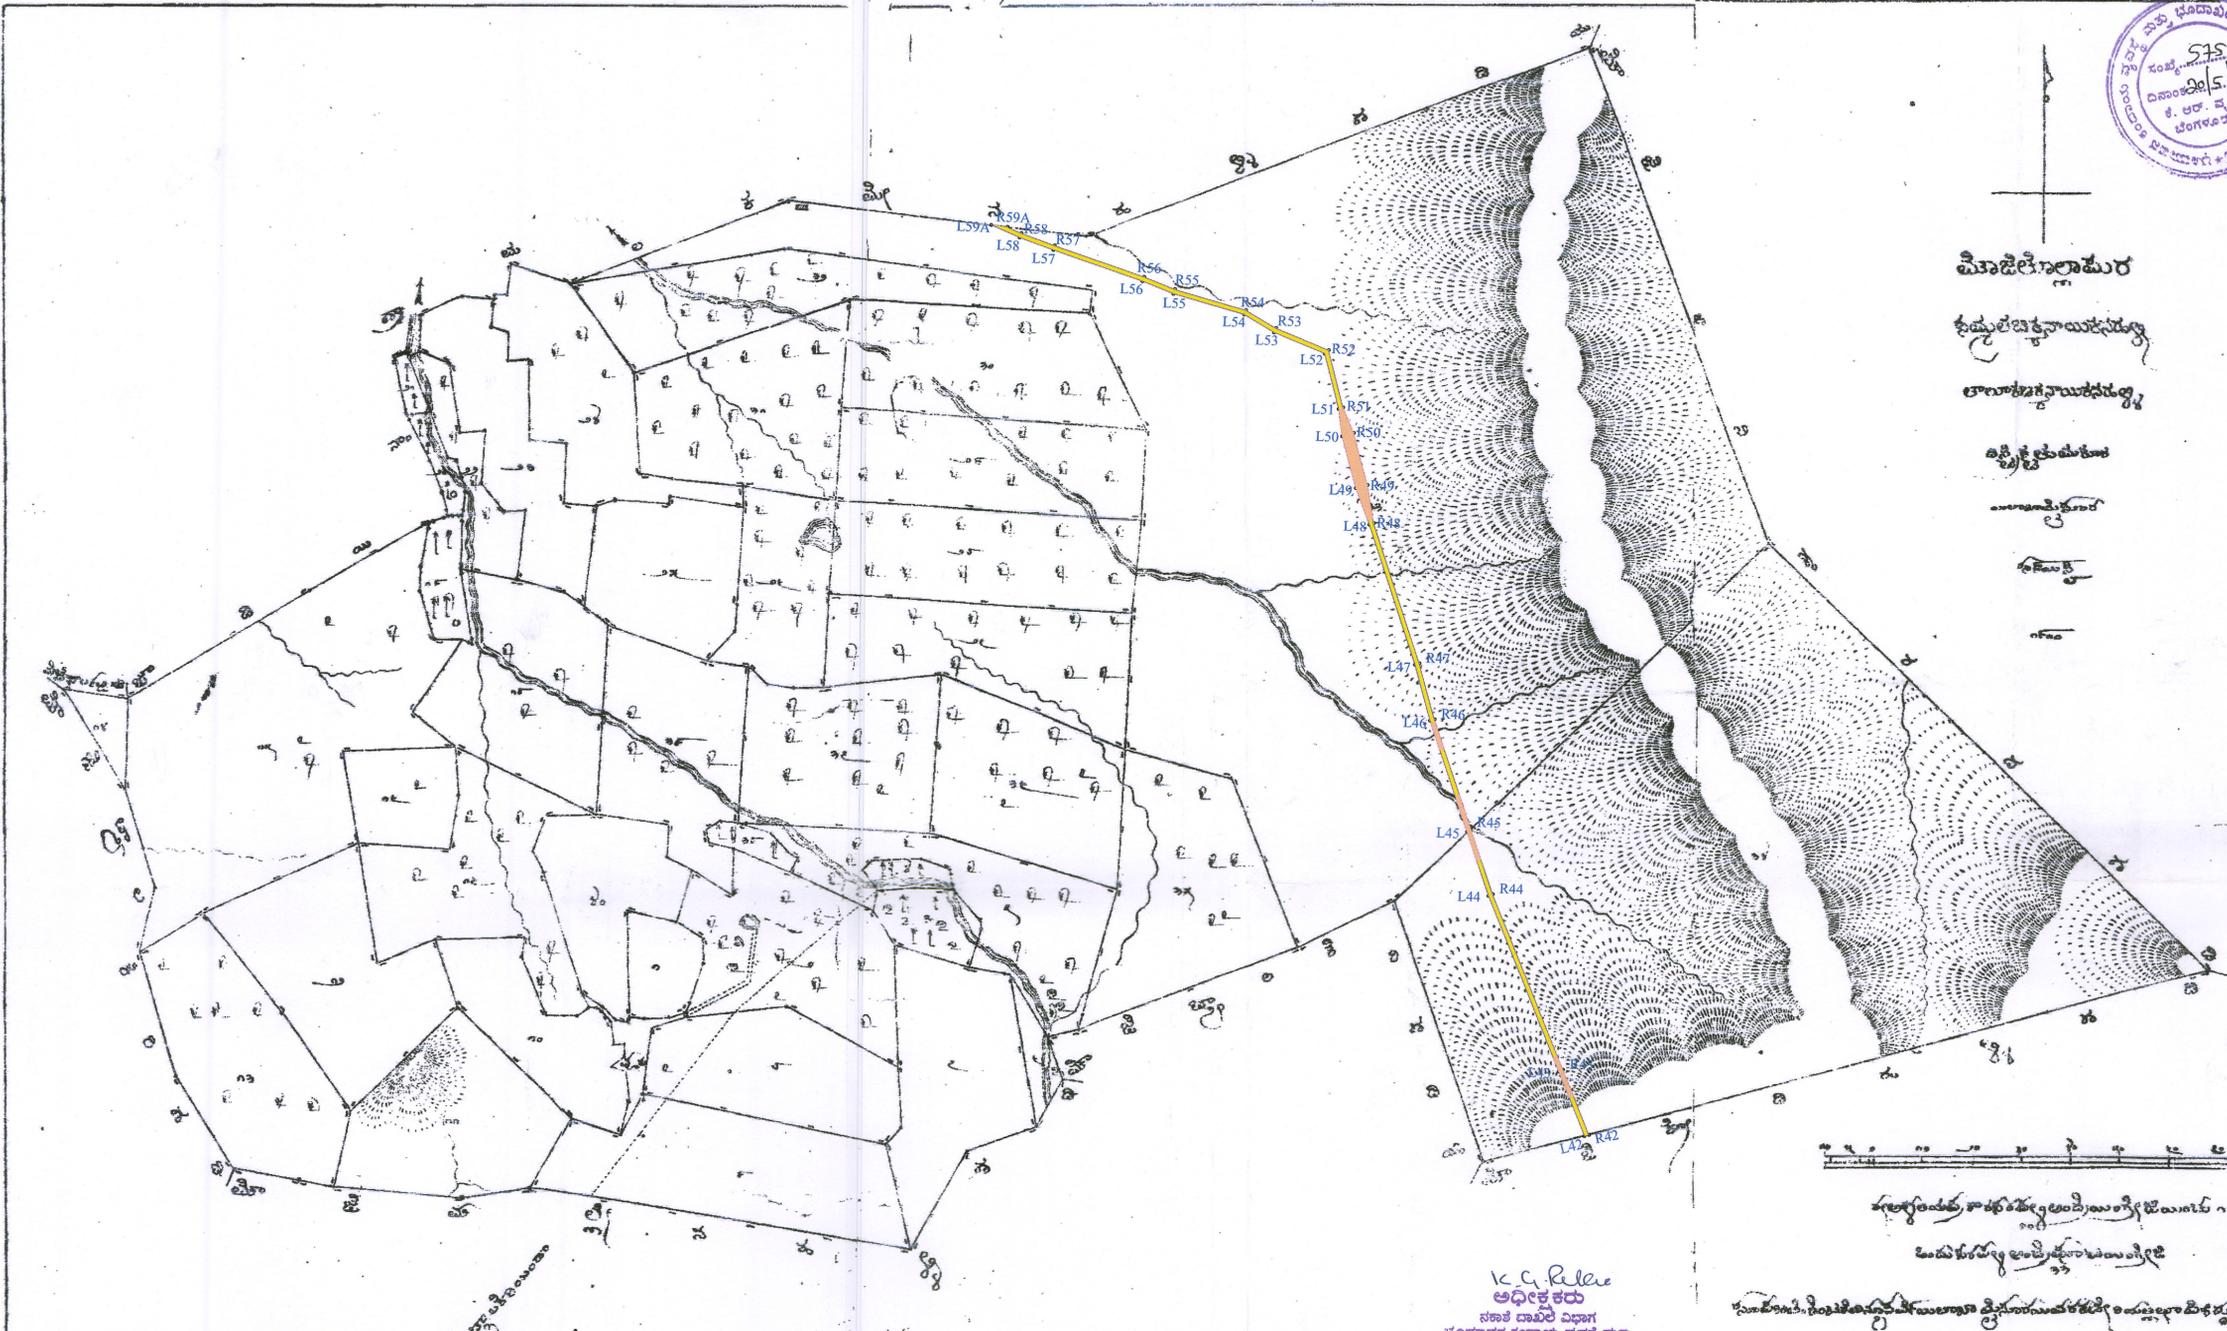


K. C. Ramesh
 ಅಧೀಕಾರಿ
 ಭೂಮಾಪನ ಕಂದಾಯ ಇಲಾಖೆ
 ಭೂಮಾಪನ ಇಲಾಖೆ
 ಕೆ.ಆರ್. ವ್ಯಕ್ತ. ಬೆಂಗಳೂರು-01

APPROACH ROAD					
Co-Ordinates of Proposed Approach Road in Tonalapura Village					
Right Side	Latitude	Longitude	Left Side	Latitude	Longitude
R42	13.4561180	76.6407394	L42	13.4560912	76.6406505
R43	13.4572936	76.6402015	L43	13.4572567	76.6401172
R44	13.4604840	76.6387415	L44	13.4604495	76.6386561
R45	13.4616930	76.6382752	L45	13.4616204	76.6382045
R46	13.4636742	76.6375111	L46	13.4636446	76.6374238
R47	13.4646940	76.6371822	L47	13.4646646	76.6370948
R48	13.4672422	76.6362152	L48	13.4672107	76.6361286
R49	13.4679383	76.6360680	L49	13.4678718	76.6358479
R50	13.4688878	76.6357691	L50	13.4688183	76.6355494
R51	13.4693514	76.6355506	L51	13.4693178	76.6354644
R52	13.4703975	76.6352383	L52	13.4703286	76.6351626
R53	13.4707657	76.6342242	L53	13.4706832	76.6341859
R54	13.4710747	76.6336413	L54	13.4709898	76.6336076
R55	13.4714097	76.6322792	L55	13.4713231	76.6322523
R56	13.4716173	76.6316879	L56	13.4715314	76.6316588
R57	13.4721284	76.6299756	L57	13.4720422	76.6299478
R58	13.4723335	76.6293318	L58	13.4722491	76.6293035
R59A	13.4724361	76.6290658	L59A	13.4724579	76.6287572

APPROACH ROADS (Proposed Diversion)

TONALAPURA VILLAGE WISE SURVEY No's WISE APPROACH ROAD DETAILS							
SL.NO	VILLAGE	SY.NO	DISTANCE in Mts	Avg WIDTH	AREA (M2)	AREA (Ha)	TYPE OF LAND
1	Tonalapura	34	669.51	10.00	6695.10	0.670	TIRTHARAMAPURA RESERVED FOREST
2	Tonalapura	33	1739.24	11.50	20001.22	2.000	TIRTHARAMAPURA RESERVED FOREST
TOTAL			2408.75		26696.32	2.670	

COMPONENT WISE BREAK UP OF PROPOSED DIVERSION AREA		
S.No.	PARTICULARS	EXTENT Ha.
1	CARRIAGEWAY	1.599
2	BRIDGES / CULVERTS	0.790
3	DRAINAGE	0.281
TOTAL EXTENT		2.670

Plate No.3D/1

M/s.Mineral Enterprises Pvt Ltd


Title	COMPONENT WISE MAP- APPROACH ROAD	
Name of the Mine	Saranagapani Iron & Manganese Ore Mines	
Location	Survey No.33 & 34, Tonalapura Village, Chikkanayakanahalli Taluk, Tumkur District, Karnataka State	
Extent	2.670 Hectares	Scale=1:7920 RF

Certified that the above plan is correct

Keshavamurthy.R
Surveyor

Sanjay.N.B.
Authorized Signatory



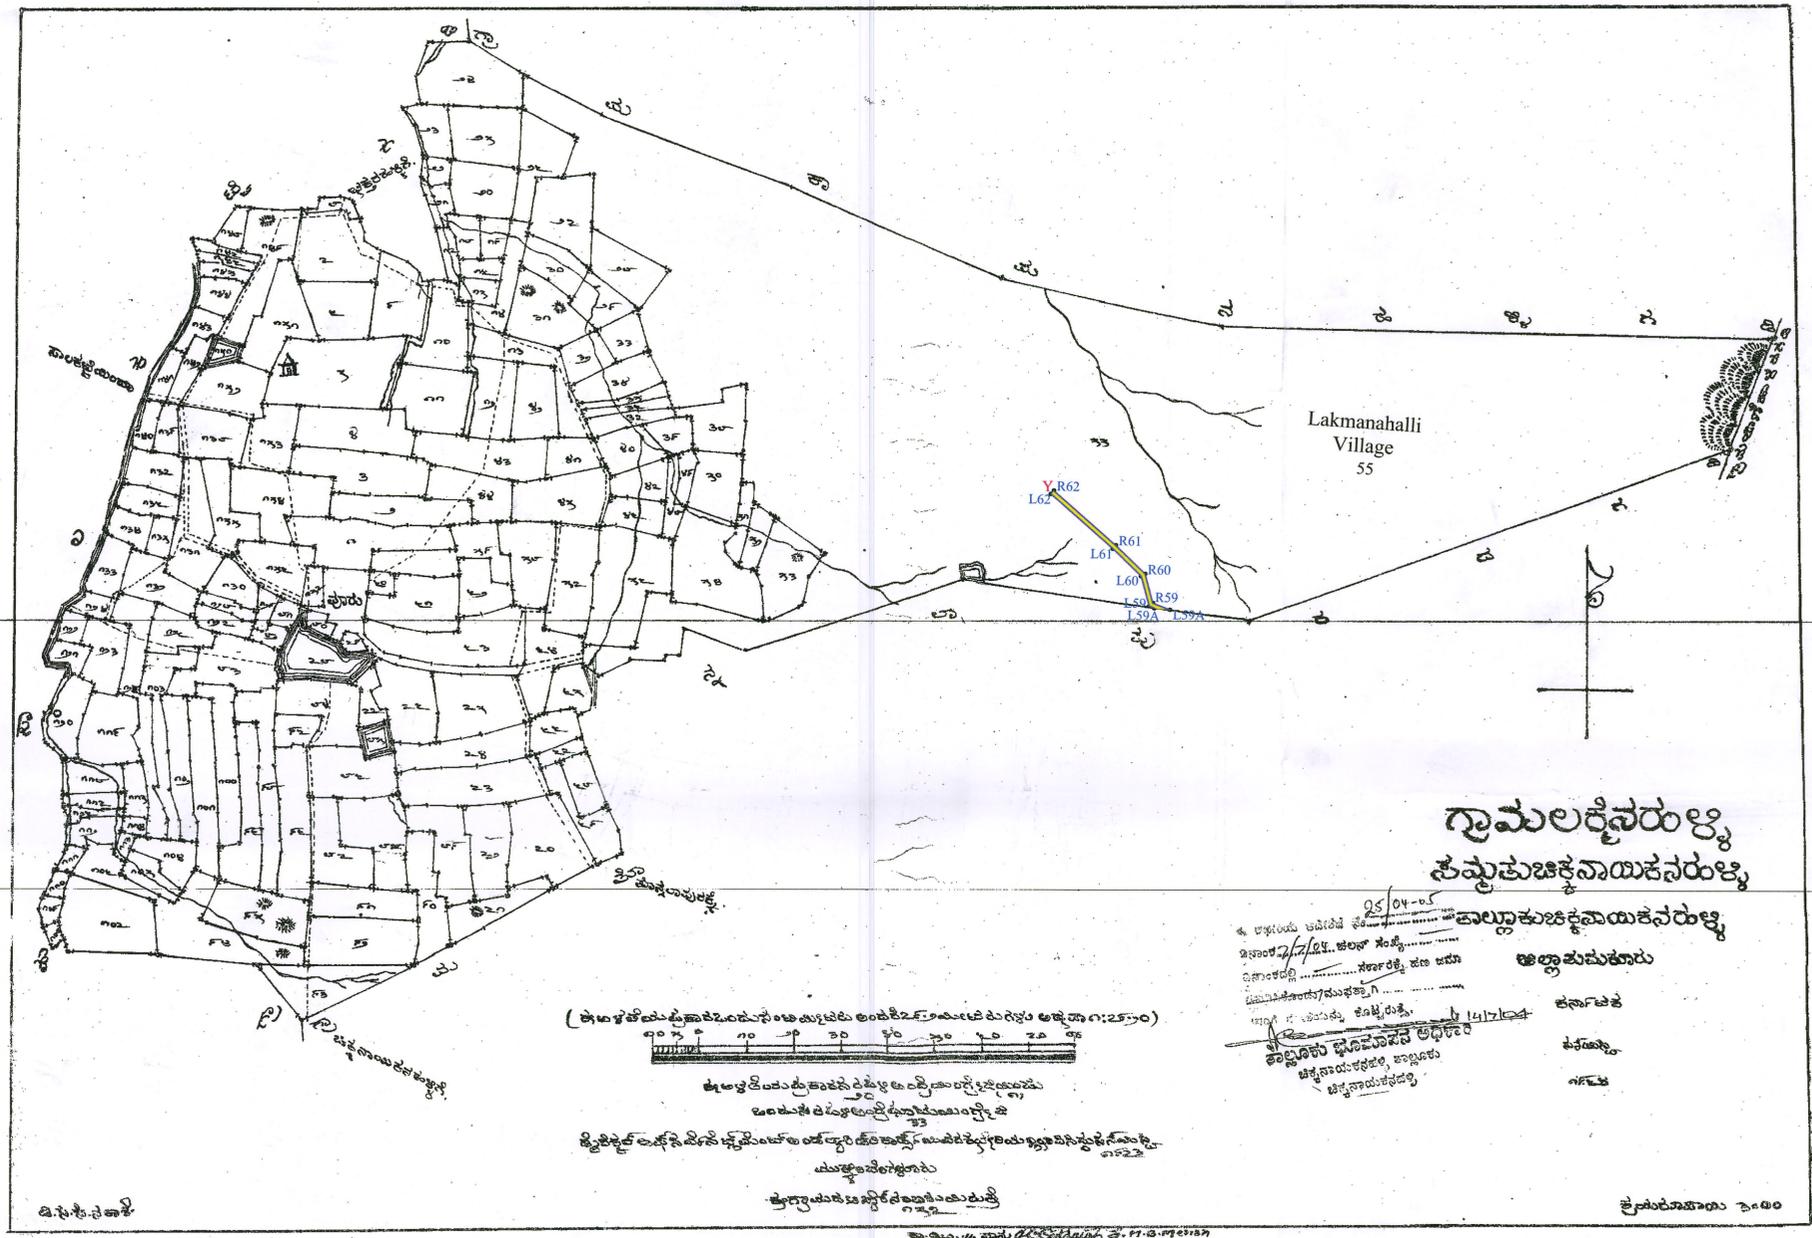


25/04-05


APPROACH ROAD					
Co-Ordinates of Proposed Approach Road in Lakmanahalli Village					
Right Side	Latitude	Longitude	Left Side	Latitude	Longitude
R59A	13.4724361	76.6290658	L59A	13.4724579	76.6287572
R59	13.4725666	76.6287273	L59	13.4724989	76.6286509
R60	13.4731285	76.6285648	L60	13.4730799	76.6284829
R61	13.4736704	76.6279784	L61	13.4736031	76.6279166
R62	13.4747105	76.6267368	L62	13.4746418	76.6266768

LAKMENAHALLI VILLAGE WISE SURVEY No's WISE APPROACH ROAD DETAILS							
SL.NO	VILLAGE	SY.NO	DISTANCE in Mts	Avg WIDTH	AREA (M2)	AREA (Ha)	TYPE OF LAND
1	Lakmanahalli	55	354	10.00	3540.00	0.354	DEEMED FOREST

COMPONENT WISE BREAK UP OF PROPOSED DIVERSION AREA		
S.No.	PARTICULARS	EXTENT Ha.
1	CARRIAGEWAY	0.301
2	DRAINAGE	0.053
TOTAL EXTENT		0.354

M/s.Mineral Enterprises Pvt Ltd

Title: FOREST DIVERSION MAP...APPROACH ROAD
 Name of the Mine: Saranagapani Iron & Manganese Ore Mines
 Location: Survey No.55, Lakmenahalli Village, Chikkanayakanahalli Taluk, Tumkur District, Karnataka State
 Extent: 0.354 Hectares Scale=1:7920 RF

Certified that the above plan is correct

Keshavamurthy.R
 Surveyor

Sanjay.N.B
 Authorized Signatory

Plate No.3E/1