Plan
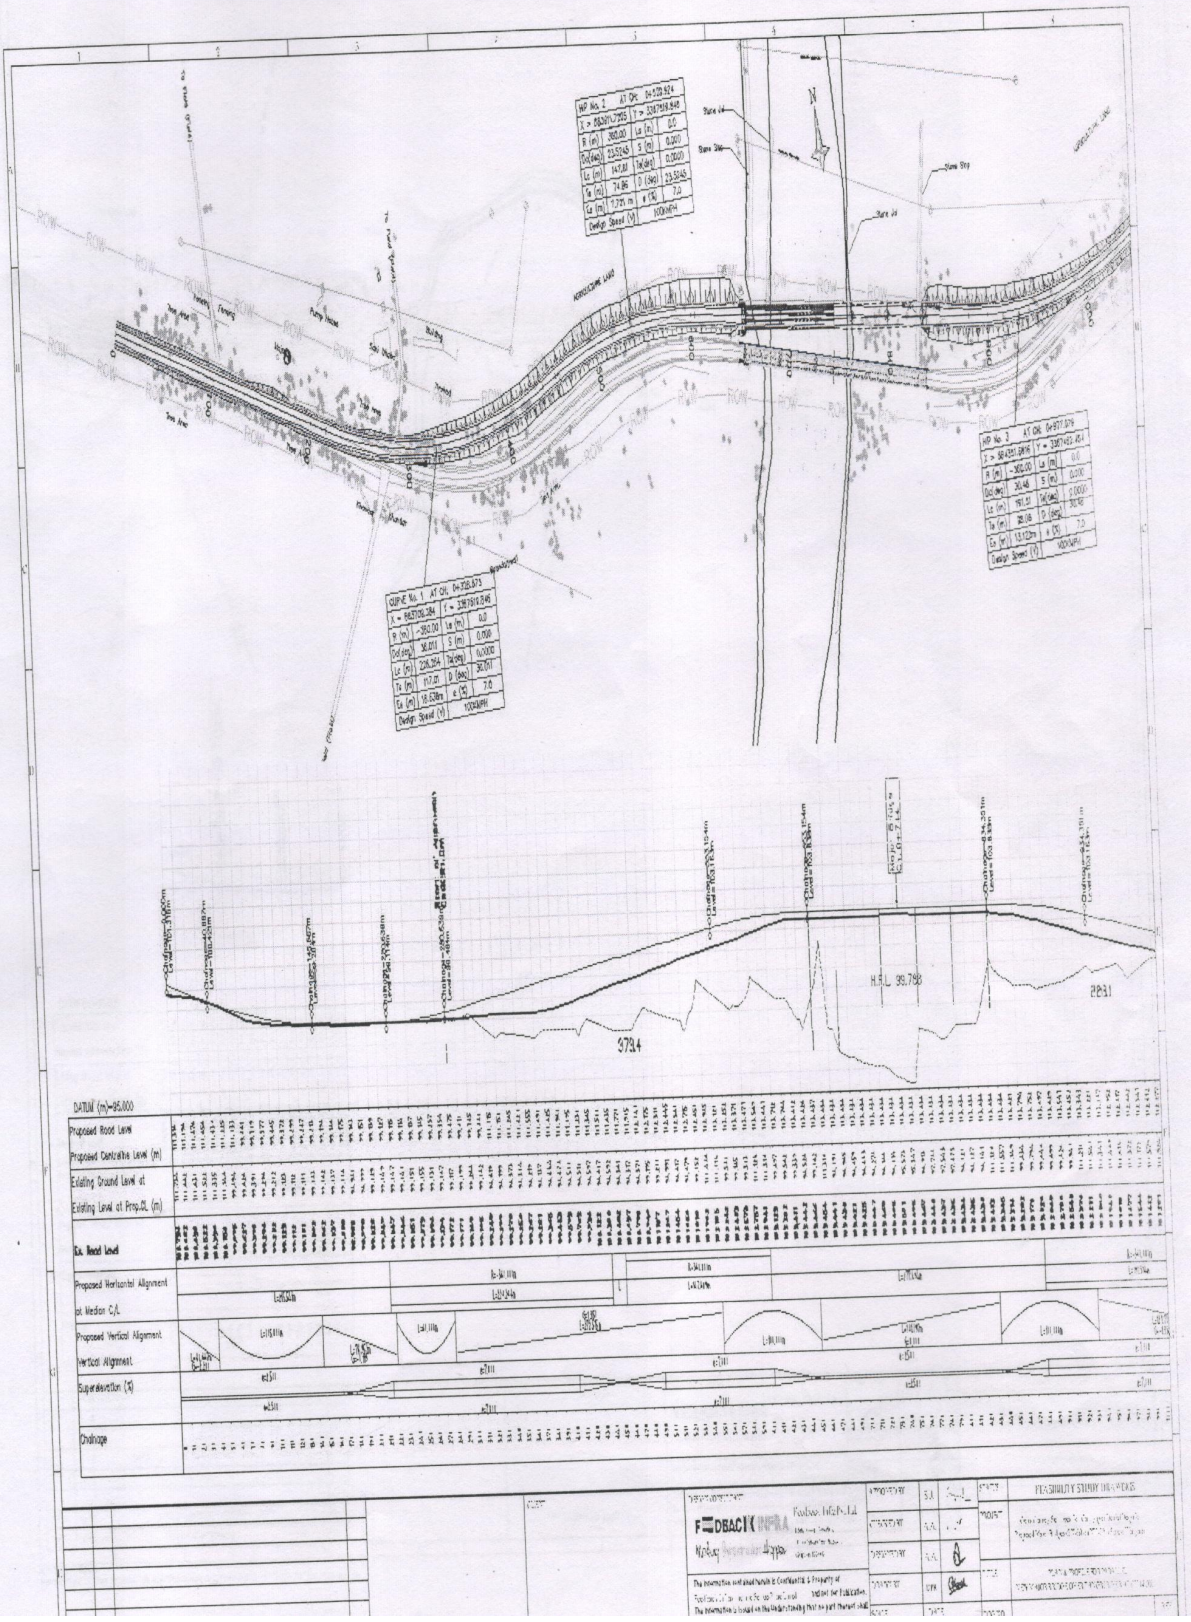
Total Area required = 375.00 X 15.00 = 5625sqm = 5625/10000 Ha = 0.56 Ha