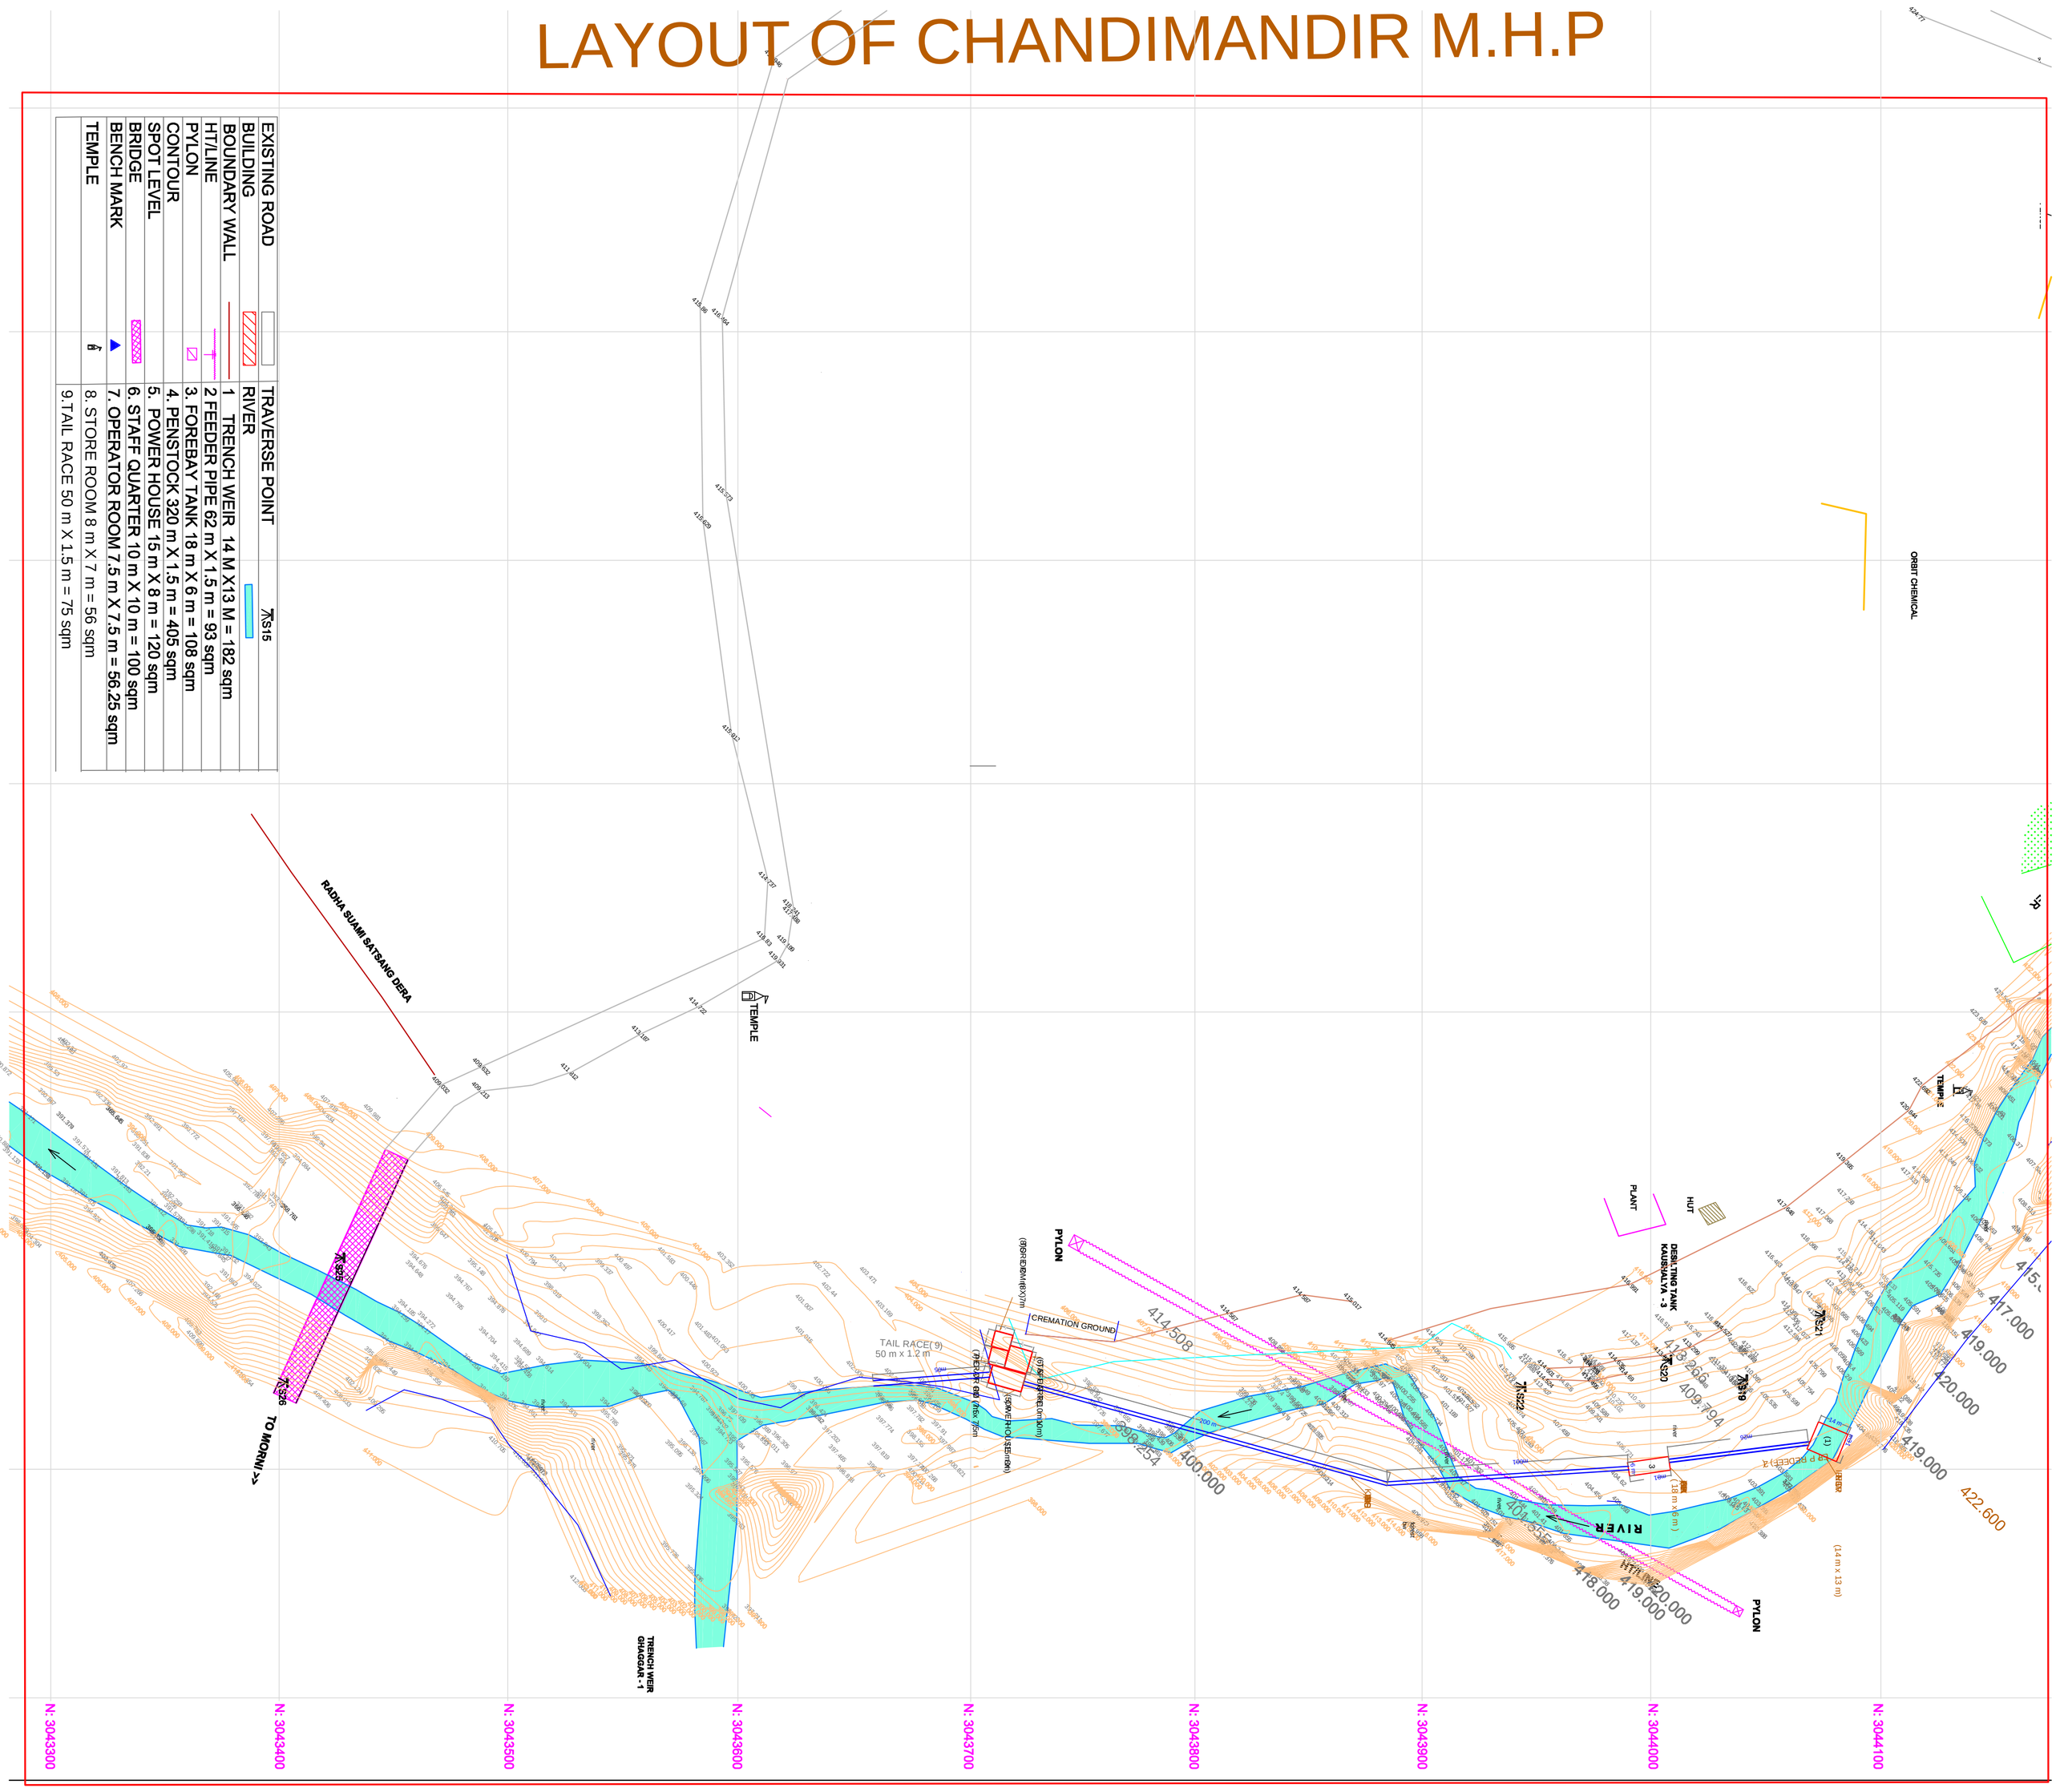LAYOUT OF CHANDIMANDIR M.H.P