


डिजिटल मानचित्र - जनपद चमोली के विकासखण्ड घाट में प्रधानमंत्री ग्राम सड़क योजना के अर्न्तगत रामणी - पड़ेरगाँव से पेरी तक मोटर मार्ग के निर्माण हेतु (लम्बाई 19.800 किमी०)

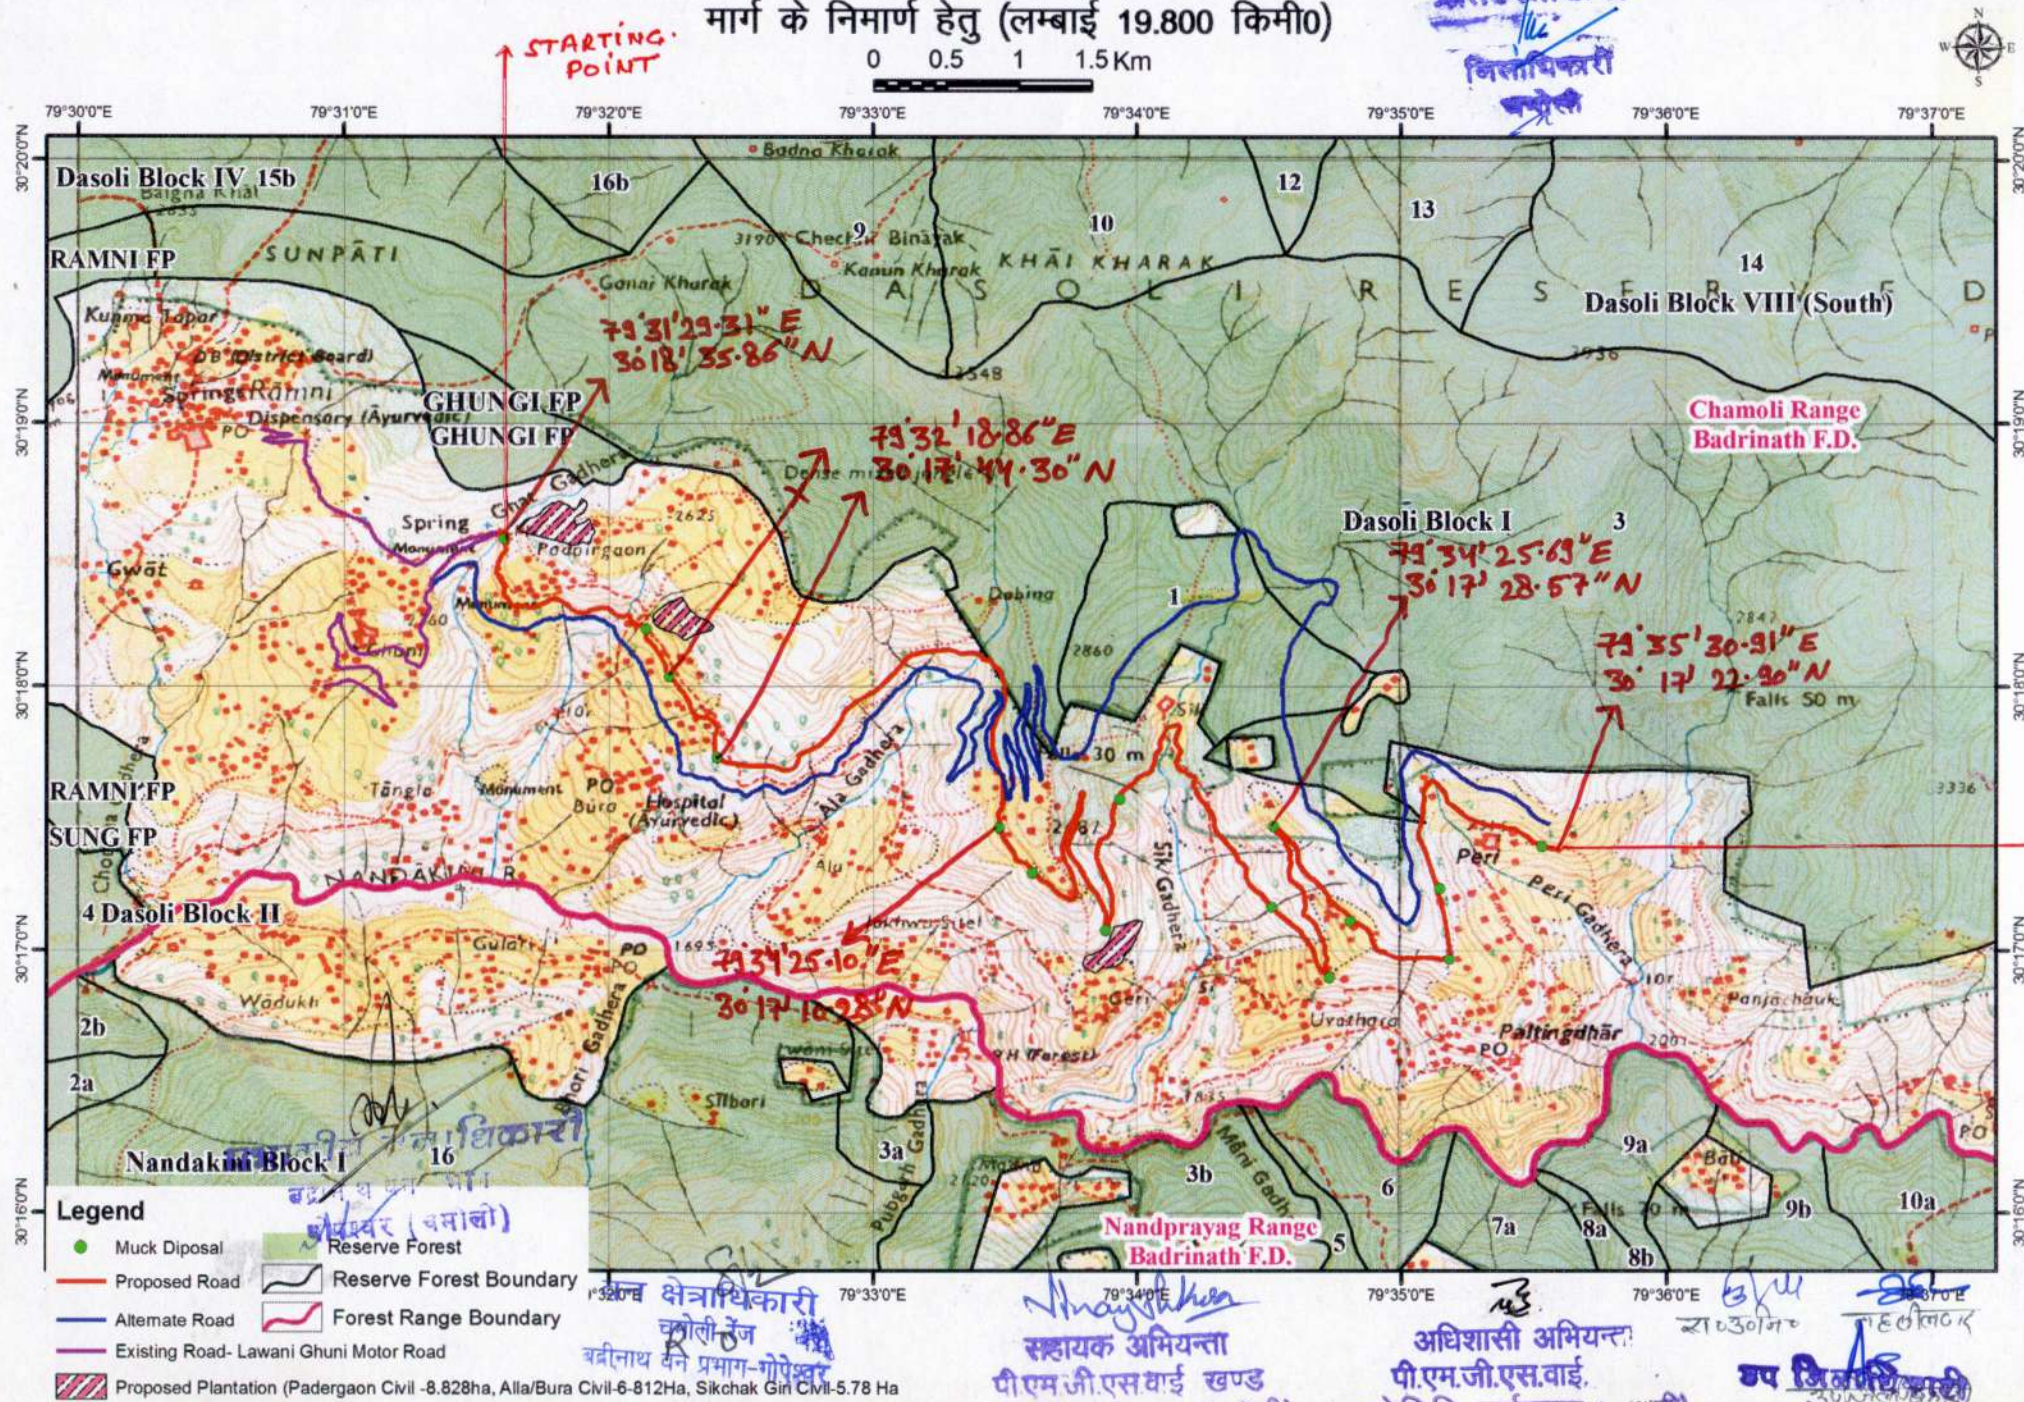

ATTACHMENT
1.3
END
point

84