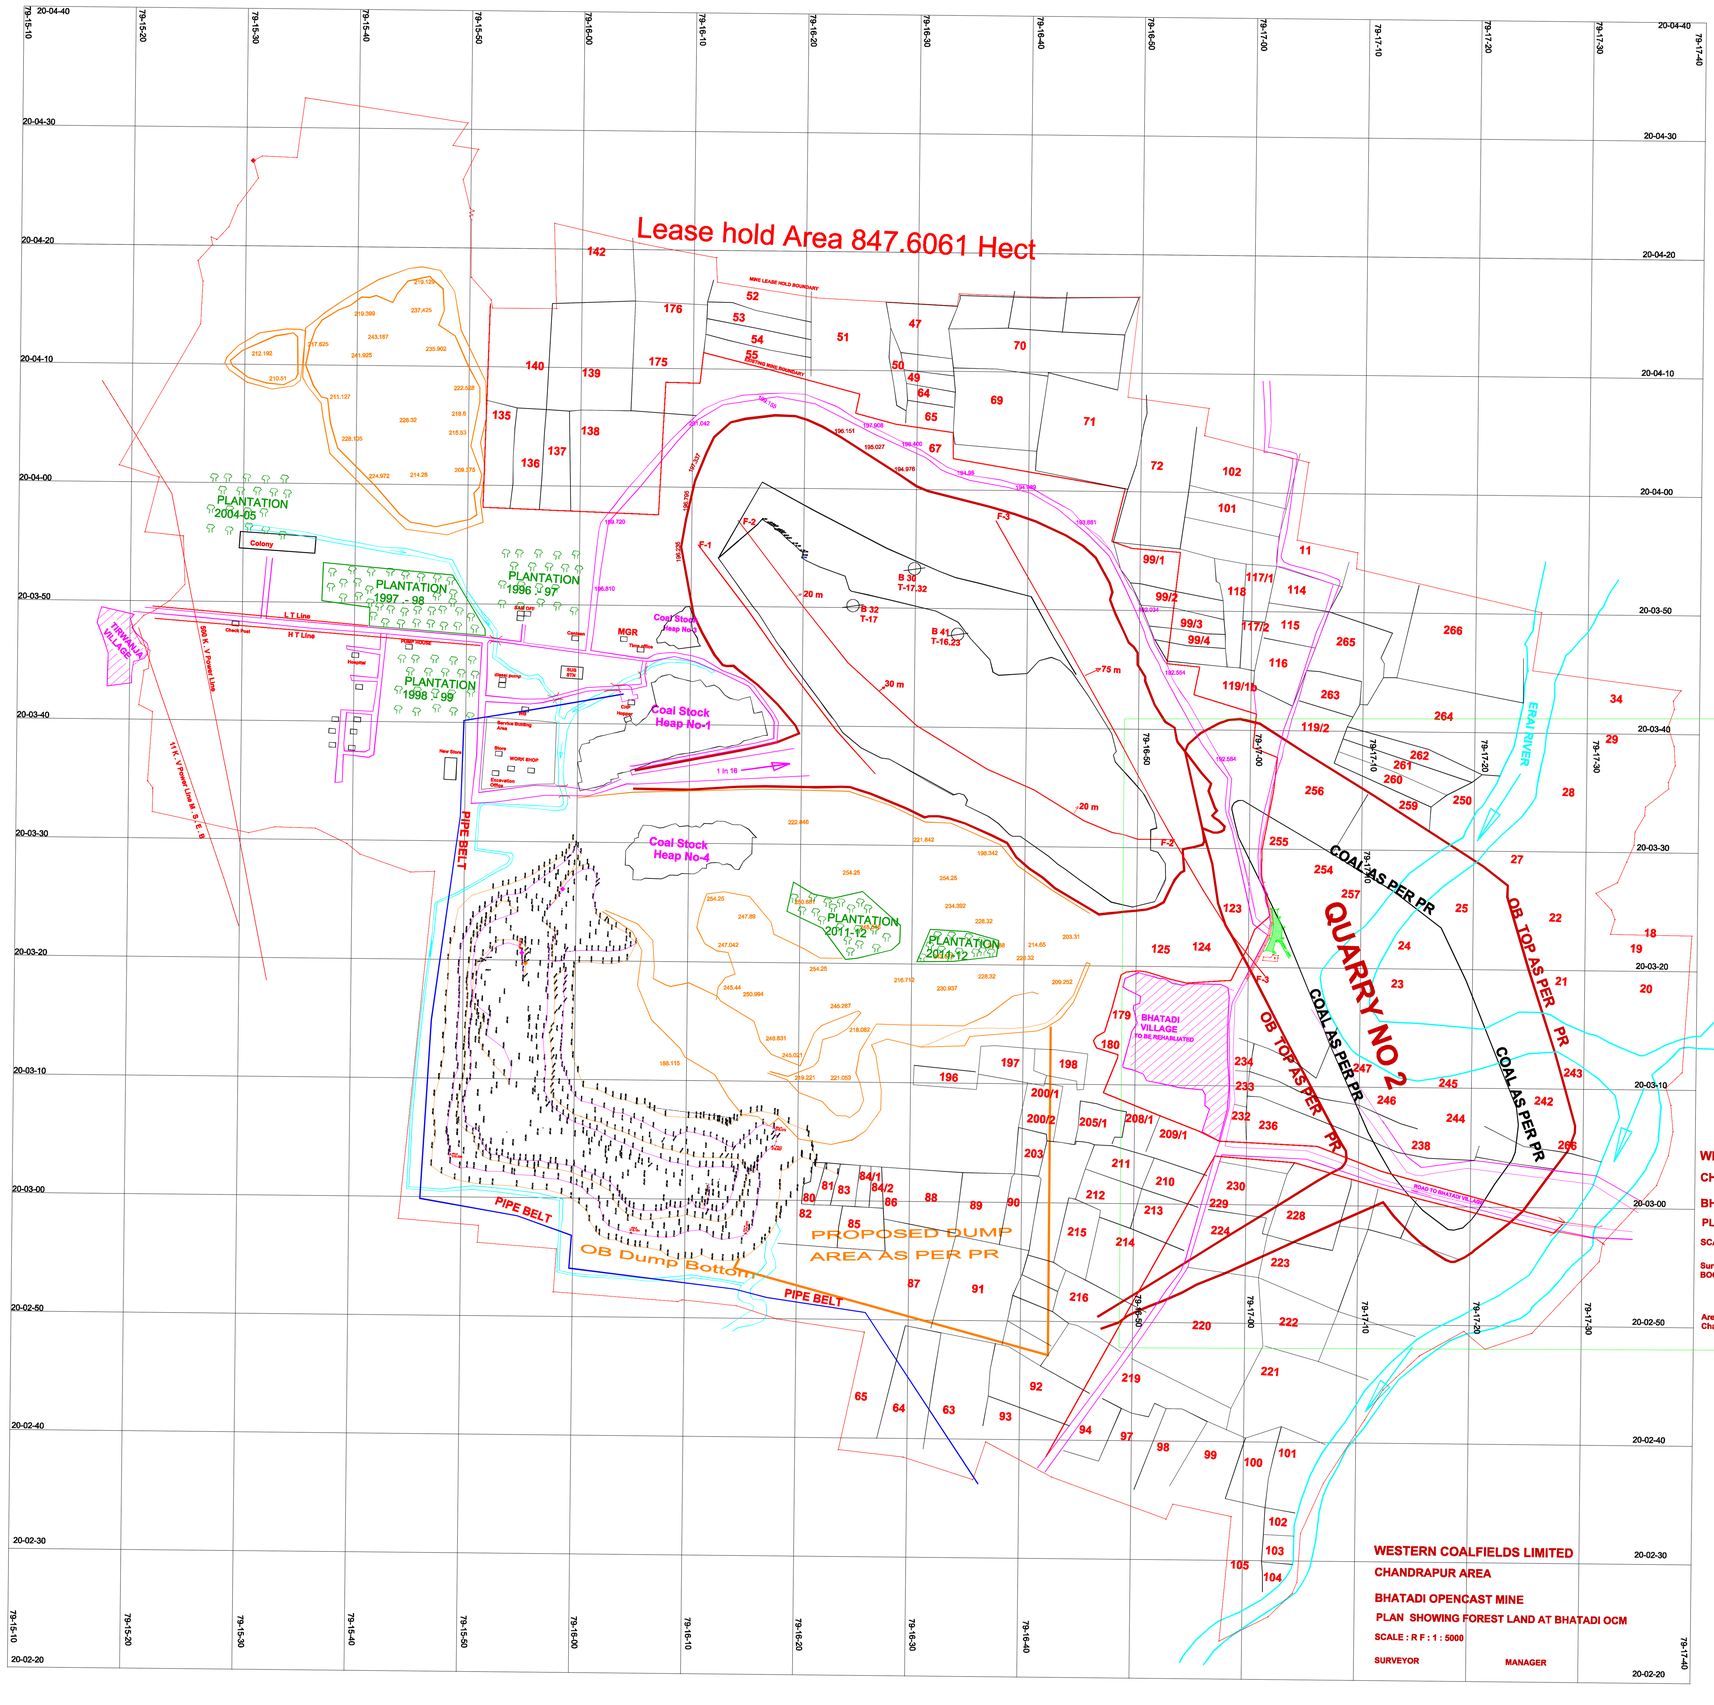

BHATADI EXPANSION OC - 0.20 HA FOREST LAND COORDINATES		
Pillar.No	Latitude	Longitude
1	20° 3'21.42"N	79°17'1.51"E
2	20° 3'22.49"N	79°17'2.00"E
3	20° 3'23.61"N	79°17'2.20"E
4	20° 3'24.95"N	79°17'2.01"E
5	20° 3'24.85"N	79°17'2.51"E
6	20° 3'24.17"N	79°17'2.59"E
7	20° 3'23.30"N	79°17'2.97"E
8	20° 3'22.42"N	79°17'2.90"E
9	20° 3'22.27"N	79°17'2.40"E
10	20° 3'21.32"N	79°17'2.14"E

WESTERN COALFIELDS LIMITED

CHANDRAPUR AREA

BHATADI EXPN. OPENCAST MINE

PLAN SHOWING 0.20 HECT. FOREST LAND AT BHATADI EXPN. OCM

SCALE : R F : 1 : 5000

Surveyor BOCM | Manager BOCM | Sub Area Manager Padmapur Sub Area

Area Survey Officer Chandrapur Area | Staff Officer (P&P) Chandrapur Area | General Manager (OP) Chandrapur Area | Area General Maager Chandrapur Area