


द्वितीय रिफरेंस मैप- अनपद अल्मोड़ा में प्रधानमंत्री ग्राम सड़क योजना के अन्तर्गत
बसौलीखान-चमतोला मोटर मार्ग के नयालधुरा मोटर मार्ग का निर्माण कार्य
(ल 7.500 किमी०)

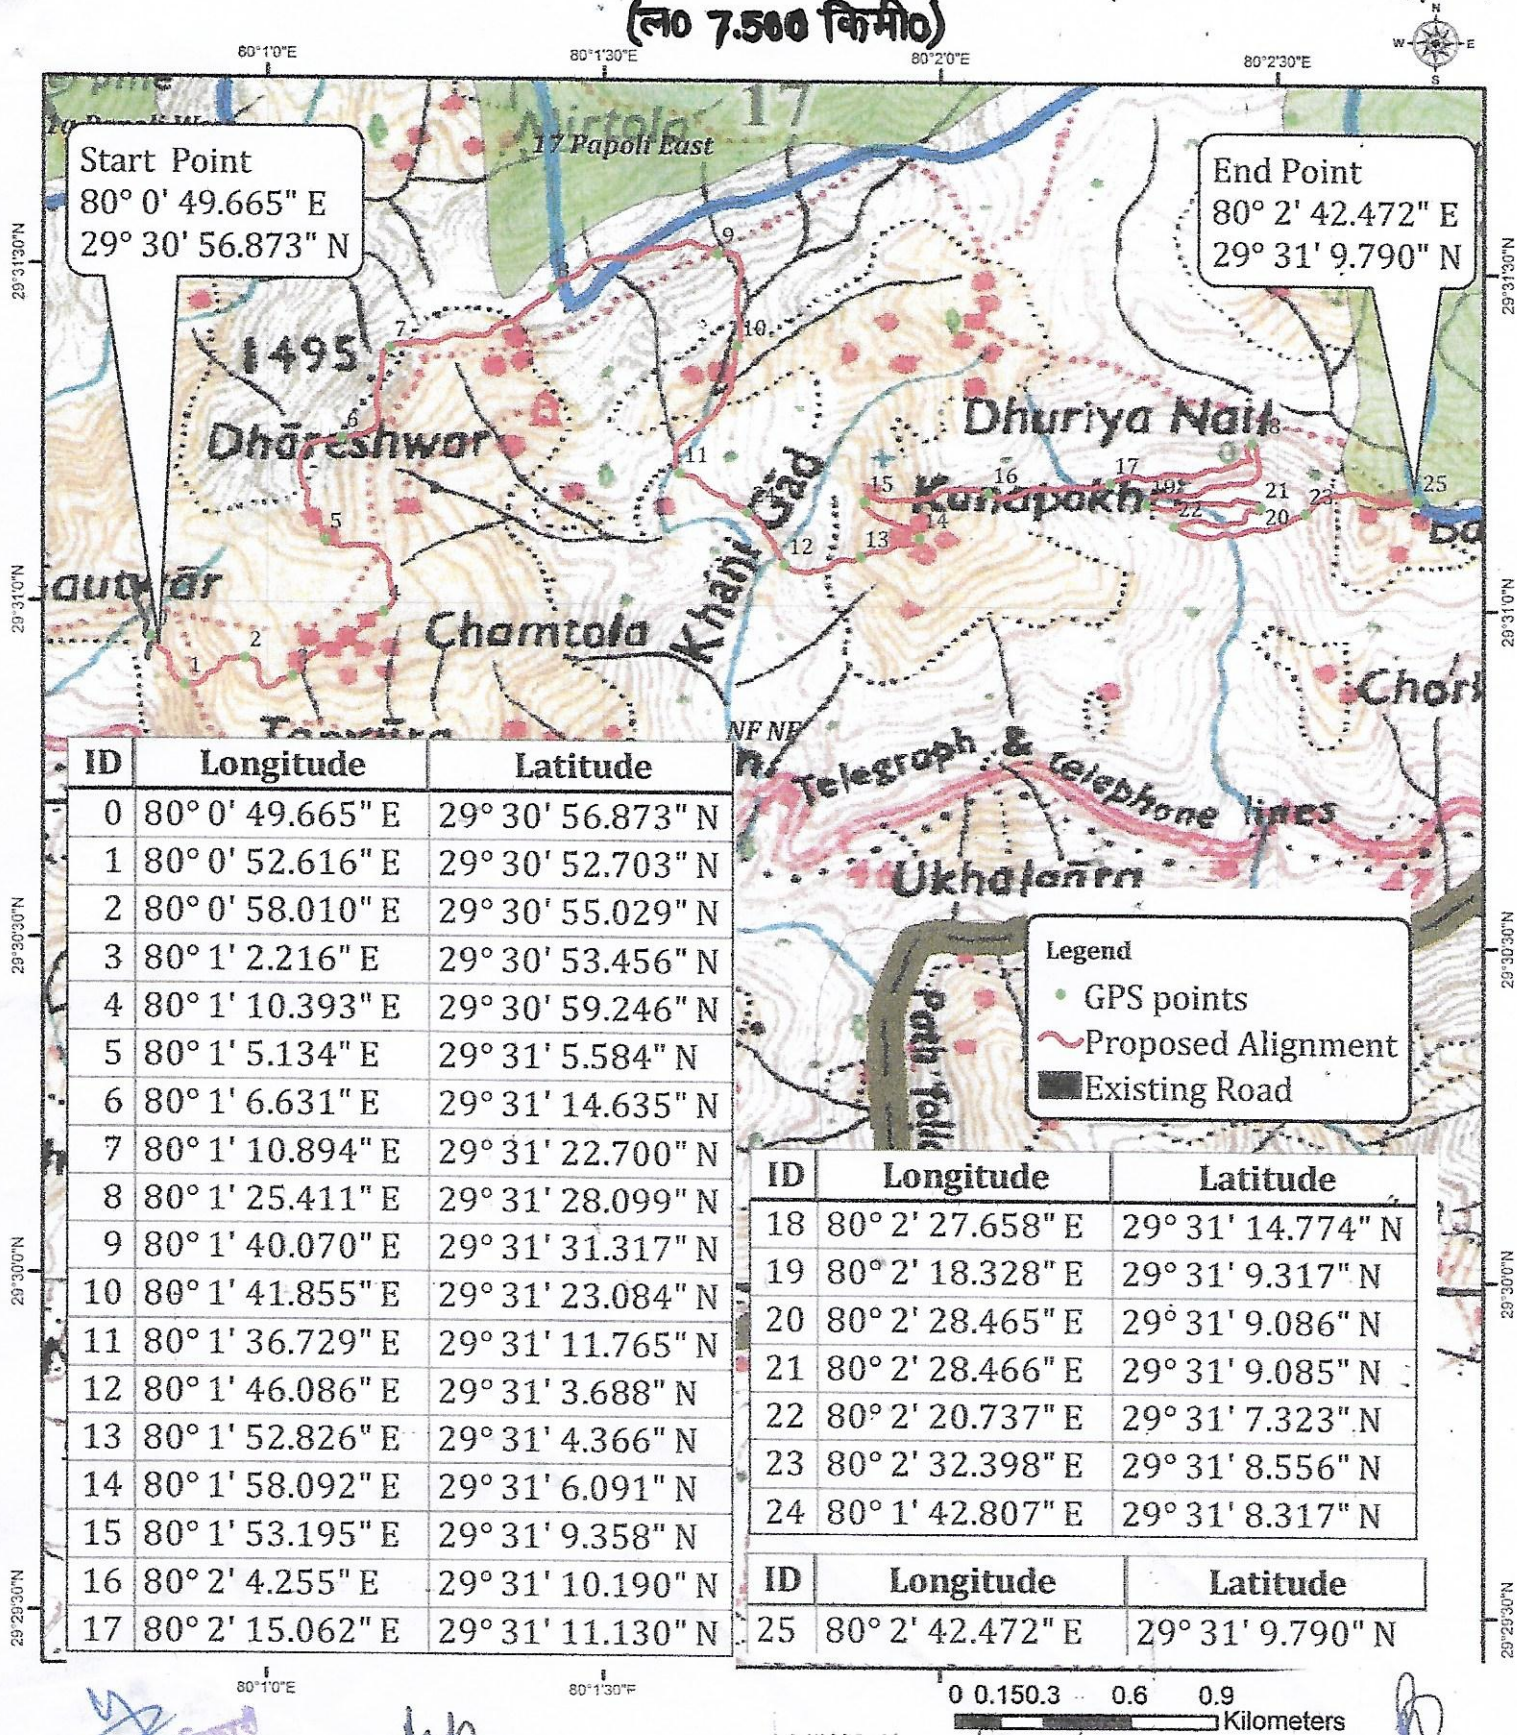

सहायक अभियन्ता
सिन्हाई खण्ड पी.एम.जी.एस.वाई,
अल्मोड़ा

अभिशासी अभियन्ता,
सिन्हाई, पी.एम.जी.एस.वाई,
अल्मोड़ा

अधिकारी
अल्मोड़ा

वसुन्दीर
मनोली