


MAP SHOWING DIGITAL MAP WITH FOREST BOUNDARY AND PROPOSED PIPELINE ALIGNMENT

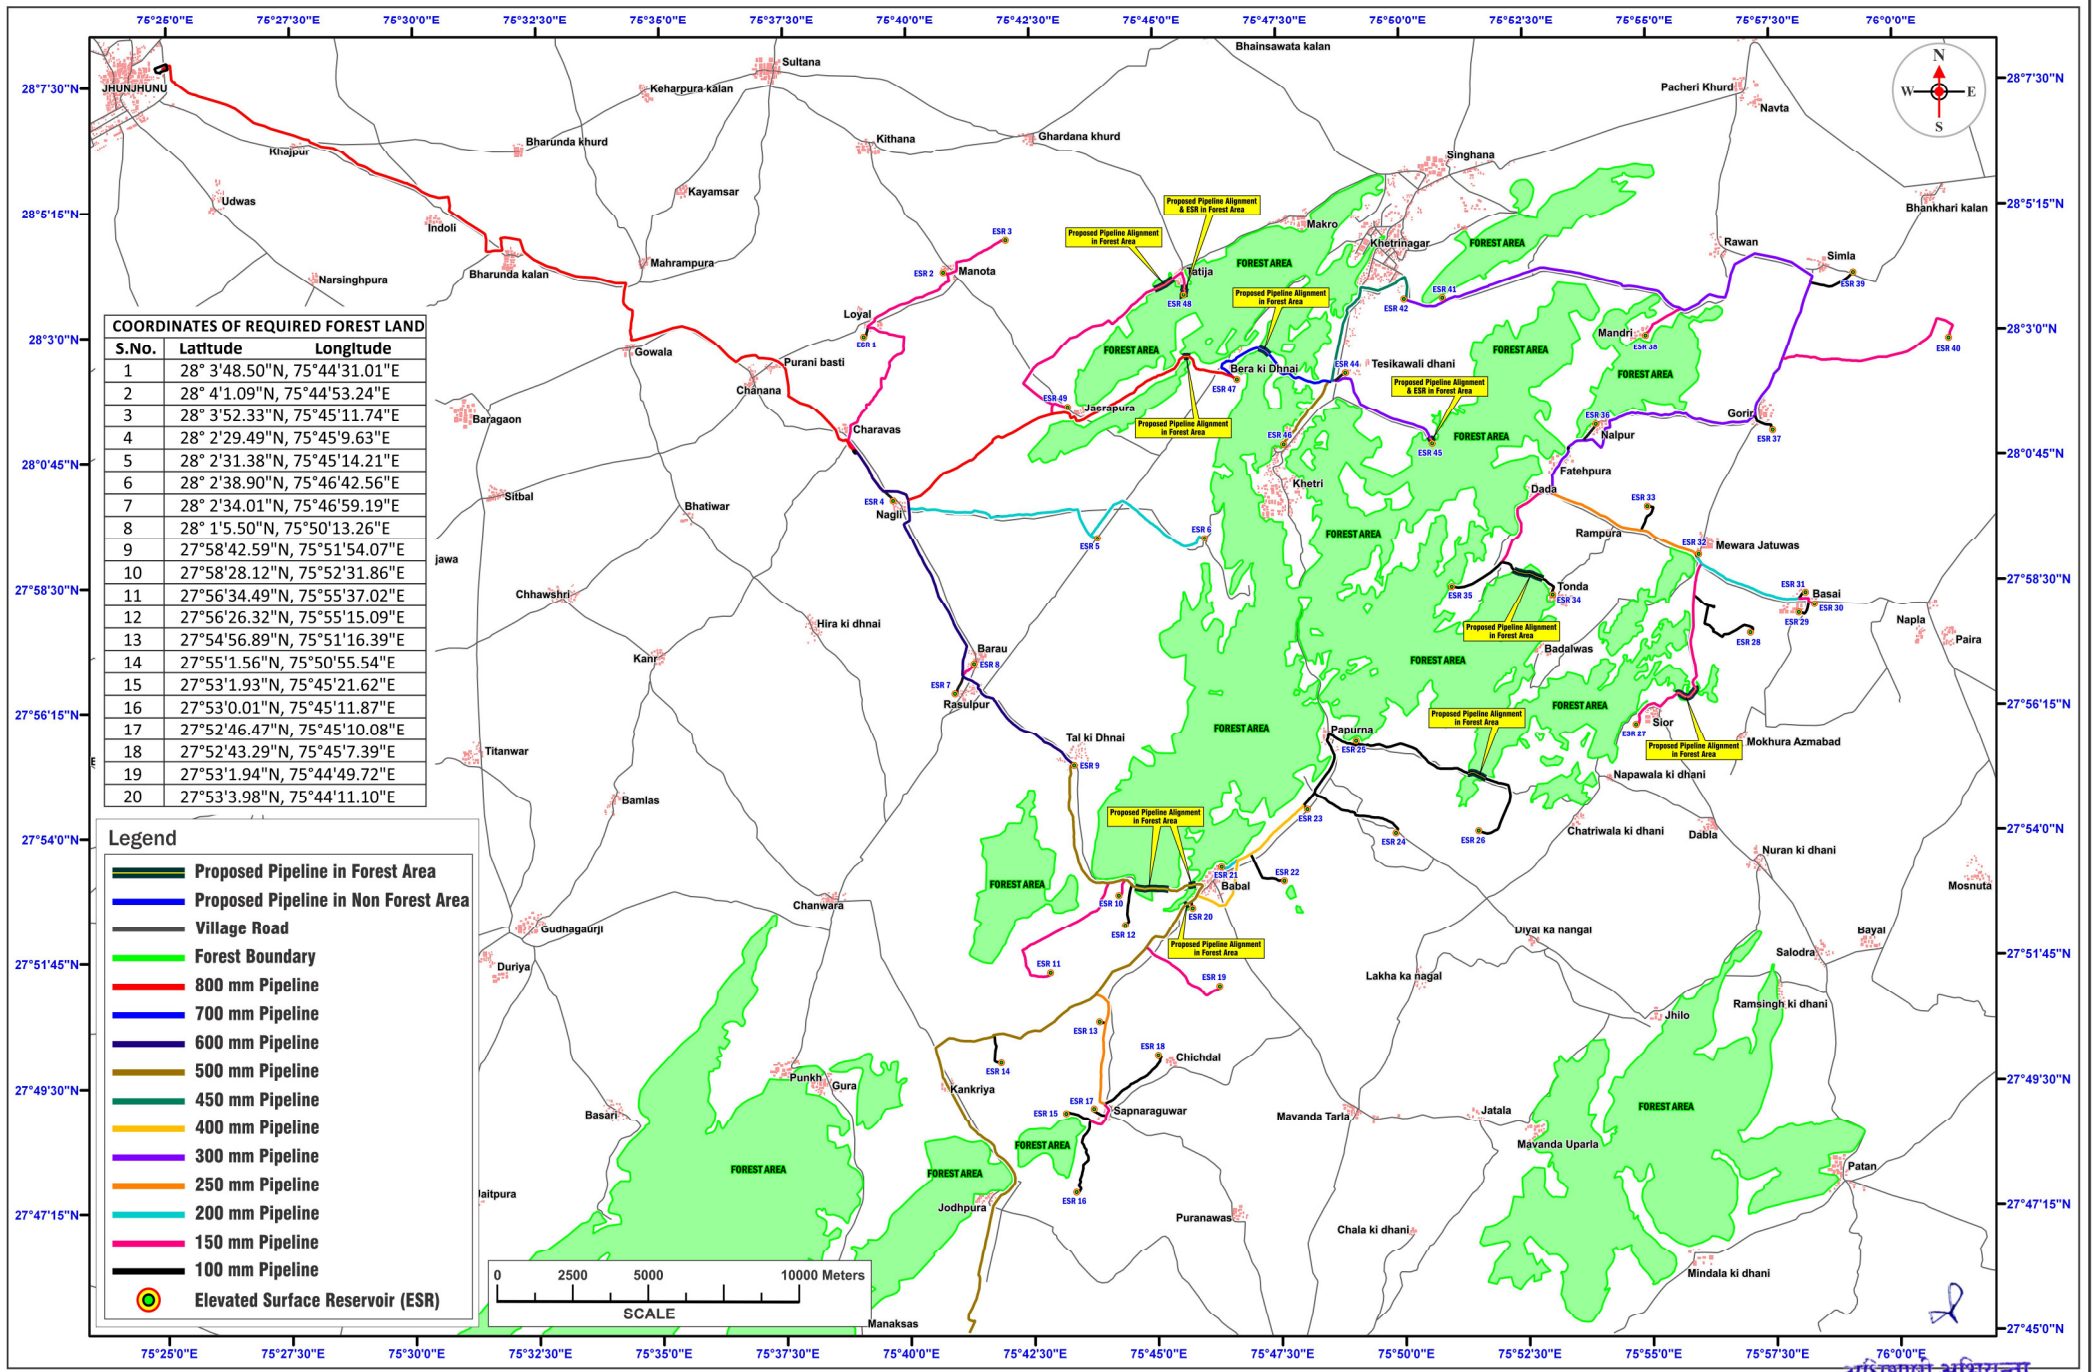

अधिशोषी अभियन्ता
जन स्वा. अभि. विभाग
परियोजना खण्ड-खेतड़ी
डी.डी.ओ. कम्प्लेक्स KTR 15