


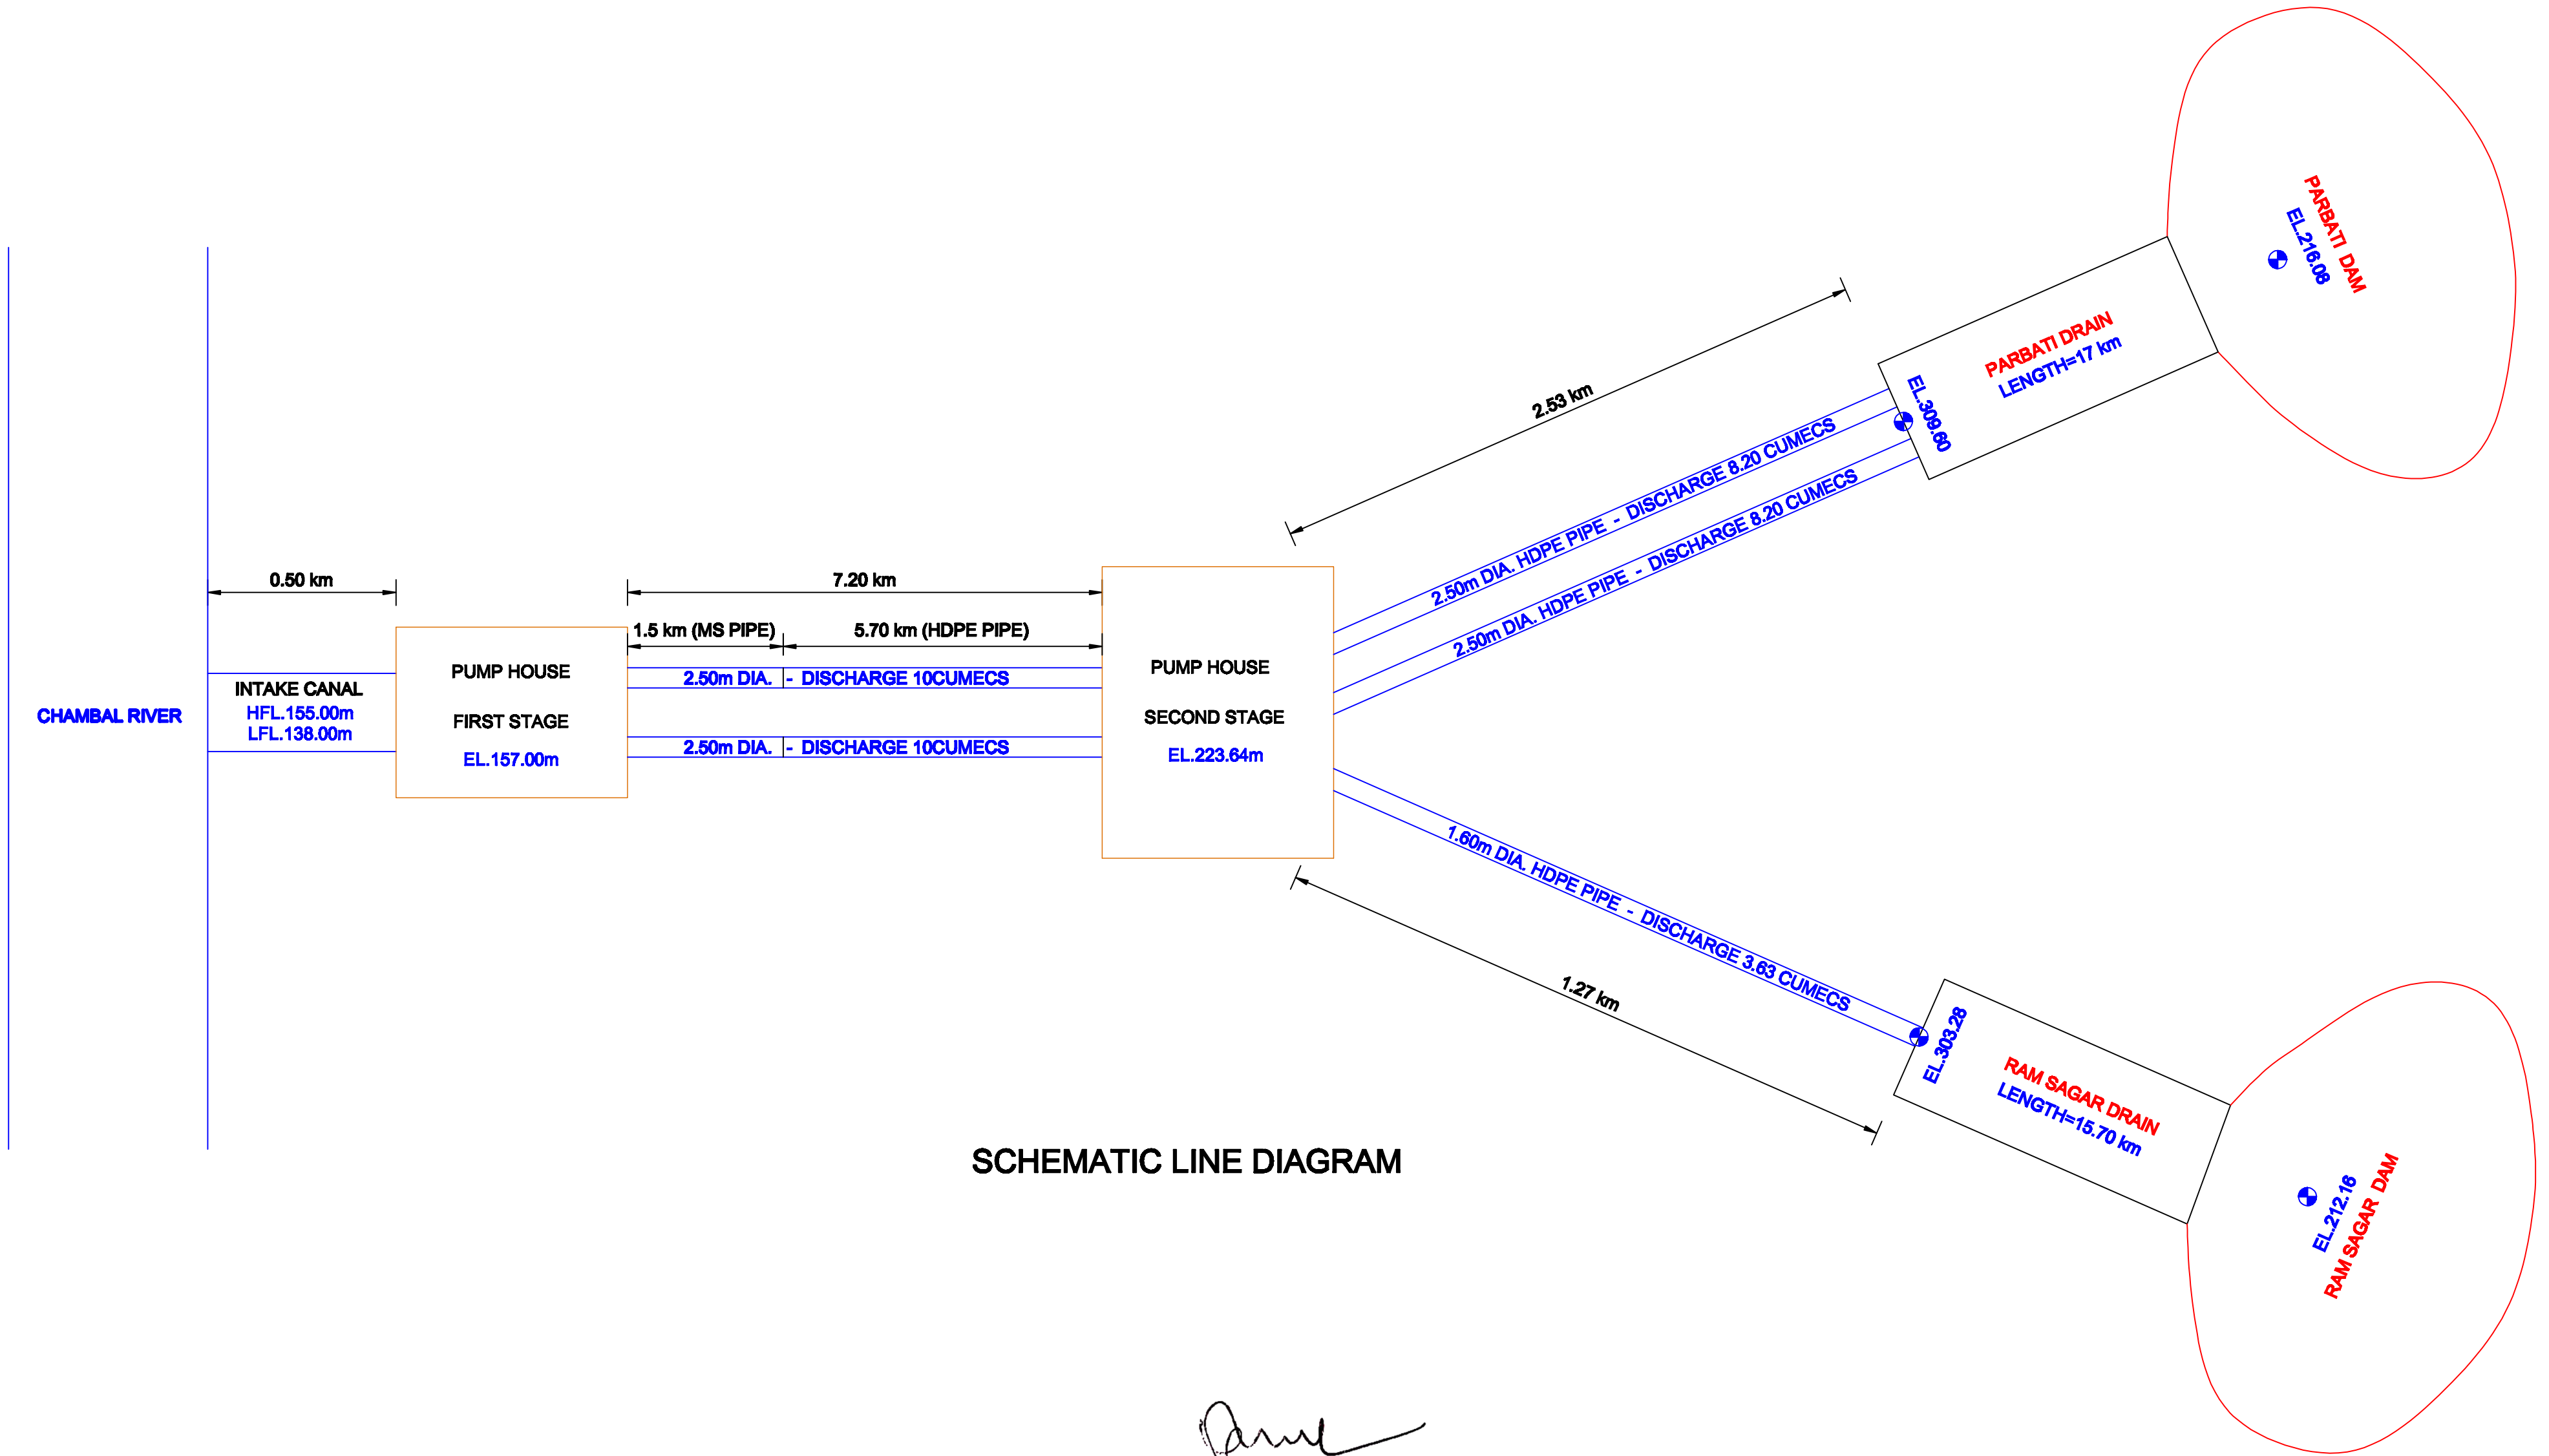

SCHEMATIC LINE DIAGRAM

(विजय कुमार शर्मा)
अधिसायी अभियंता
जल संसाधन खण्ड द्वितीय
धौलपुर