


LINEAR PLAN SHOWING FOUR LANNING ON WAZIRPDR FARRUKH NAGAR

KM. 0.77 TO 7.60 KM.

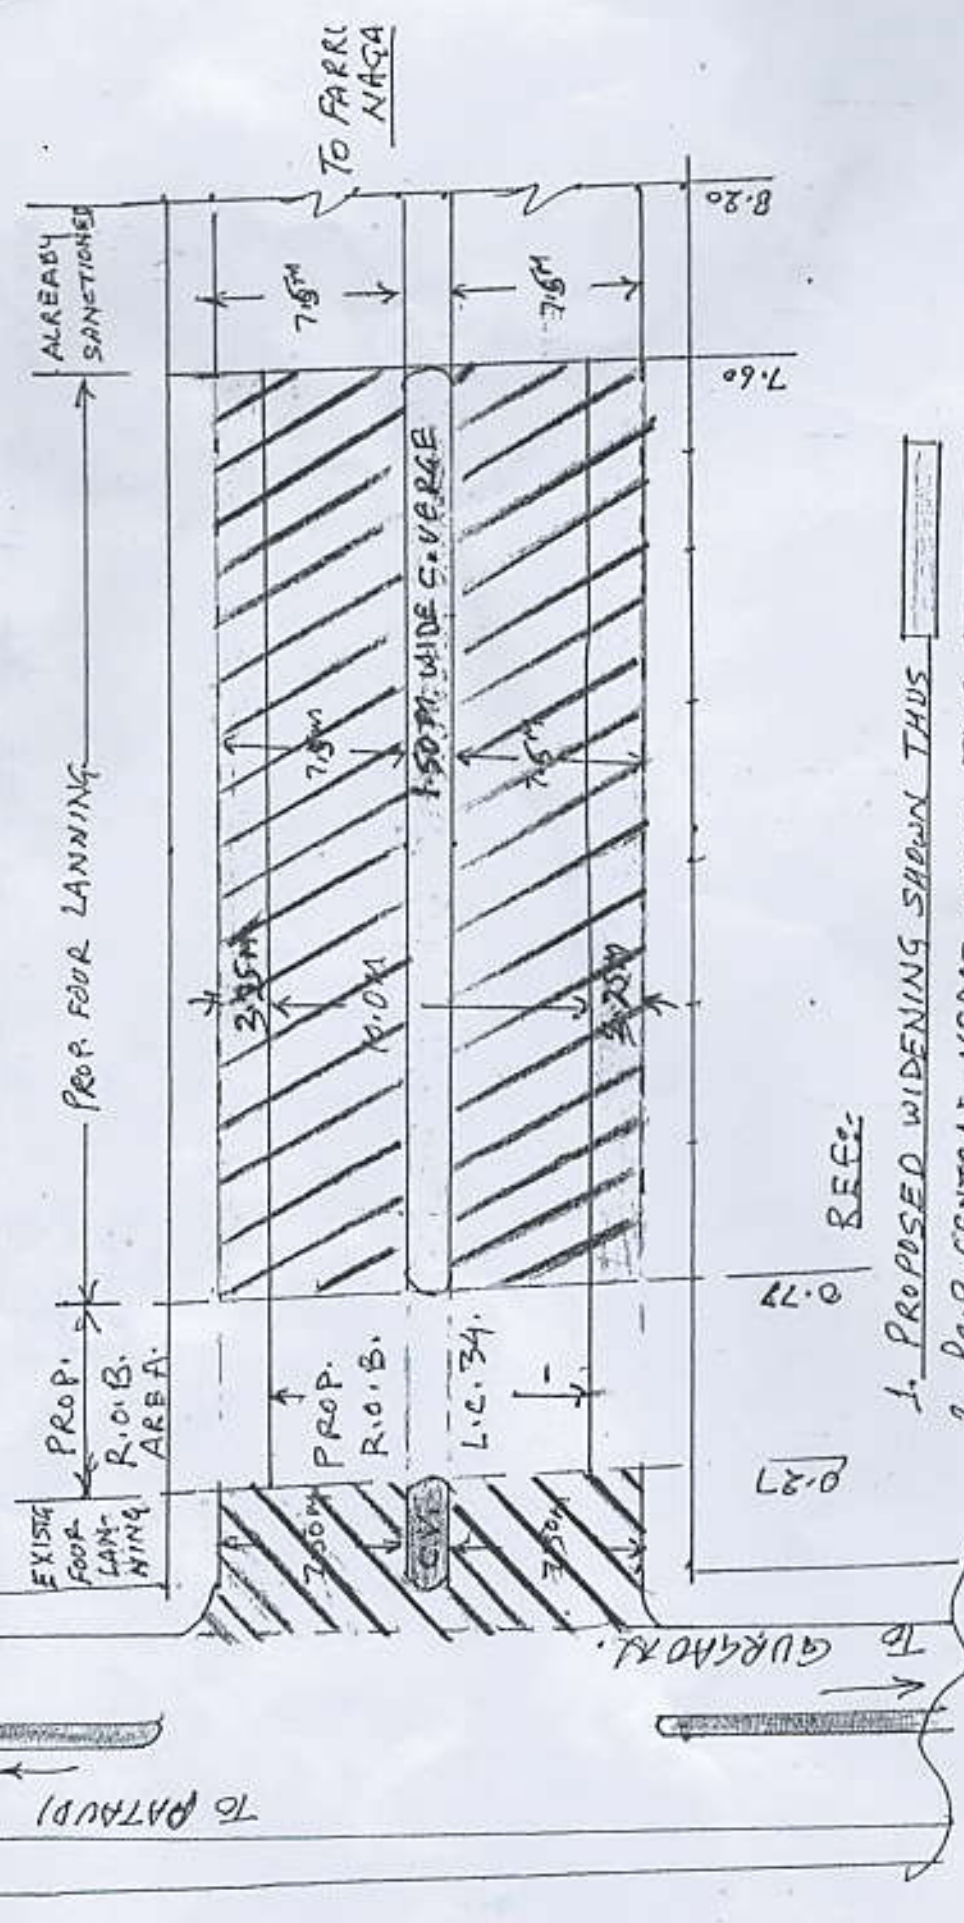

REF:

1. PROPOSED WIDENING SHOWN THUS
2. PROP. CENTRAL VERGE SHOWN THUS
3. PROP. STRENGTHENING SHOWN THUS
4. PROP. 40MM THICK B.C. SHOWN THUS

Executive Engineer  
 15/10

Sub Divisional Engineer  
 Provincial Sub District No. 4,  


